



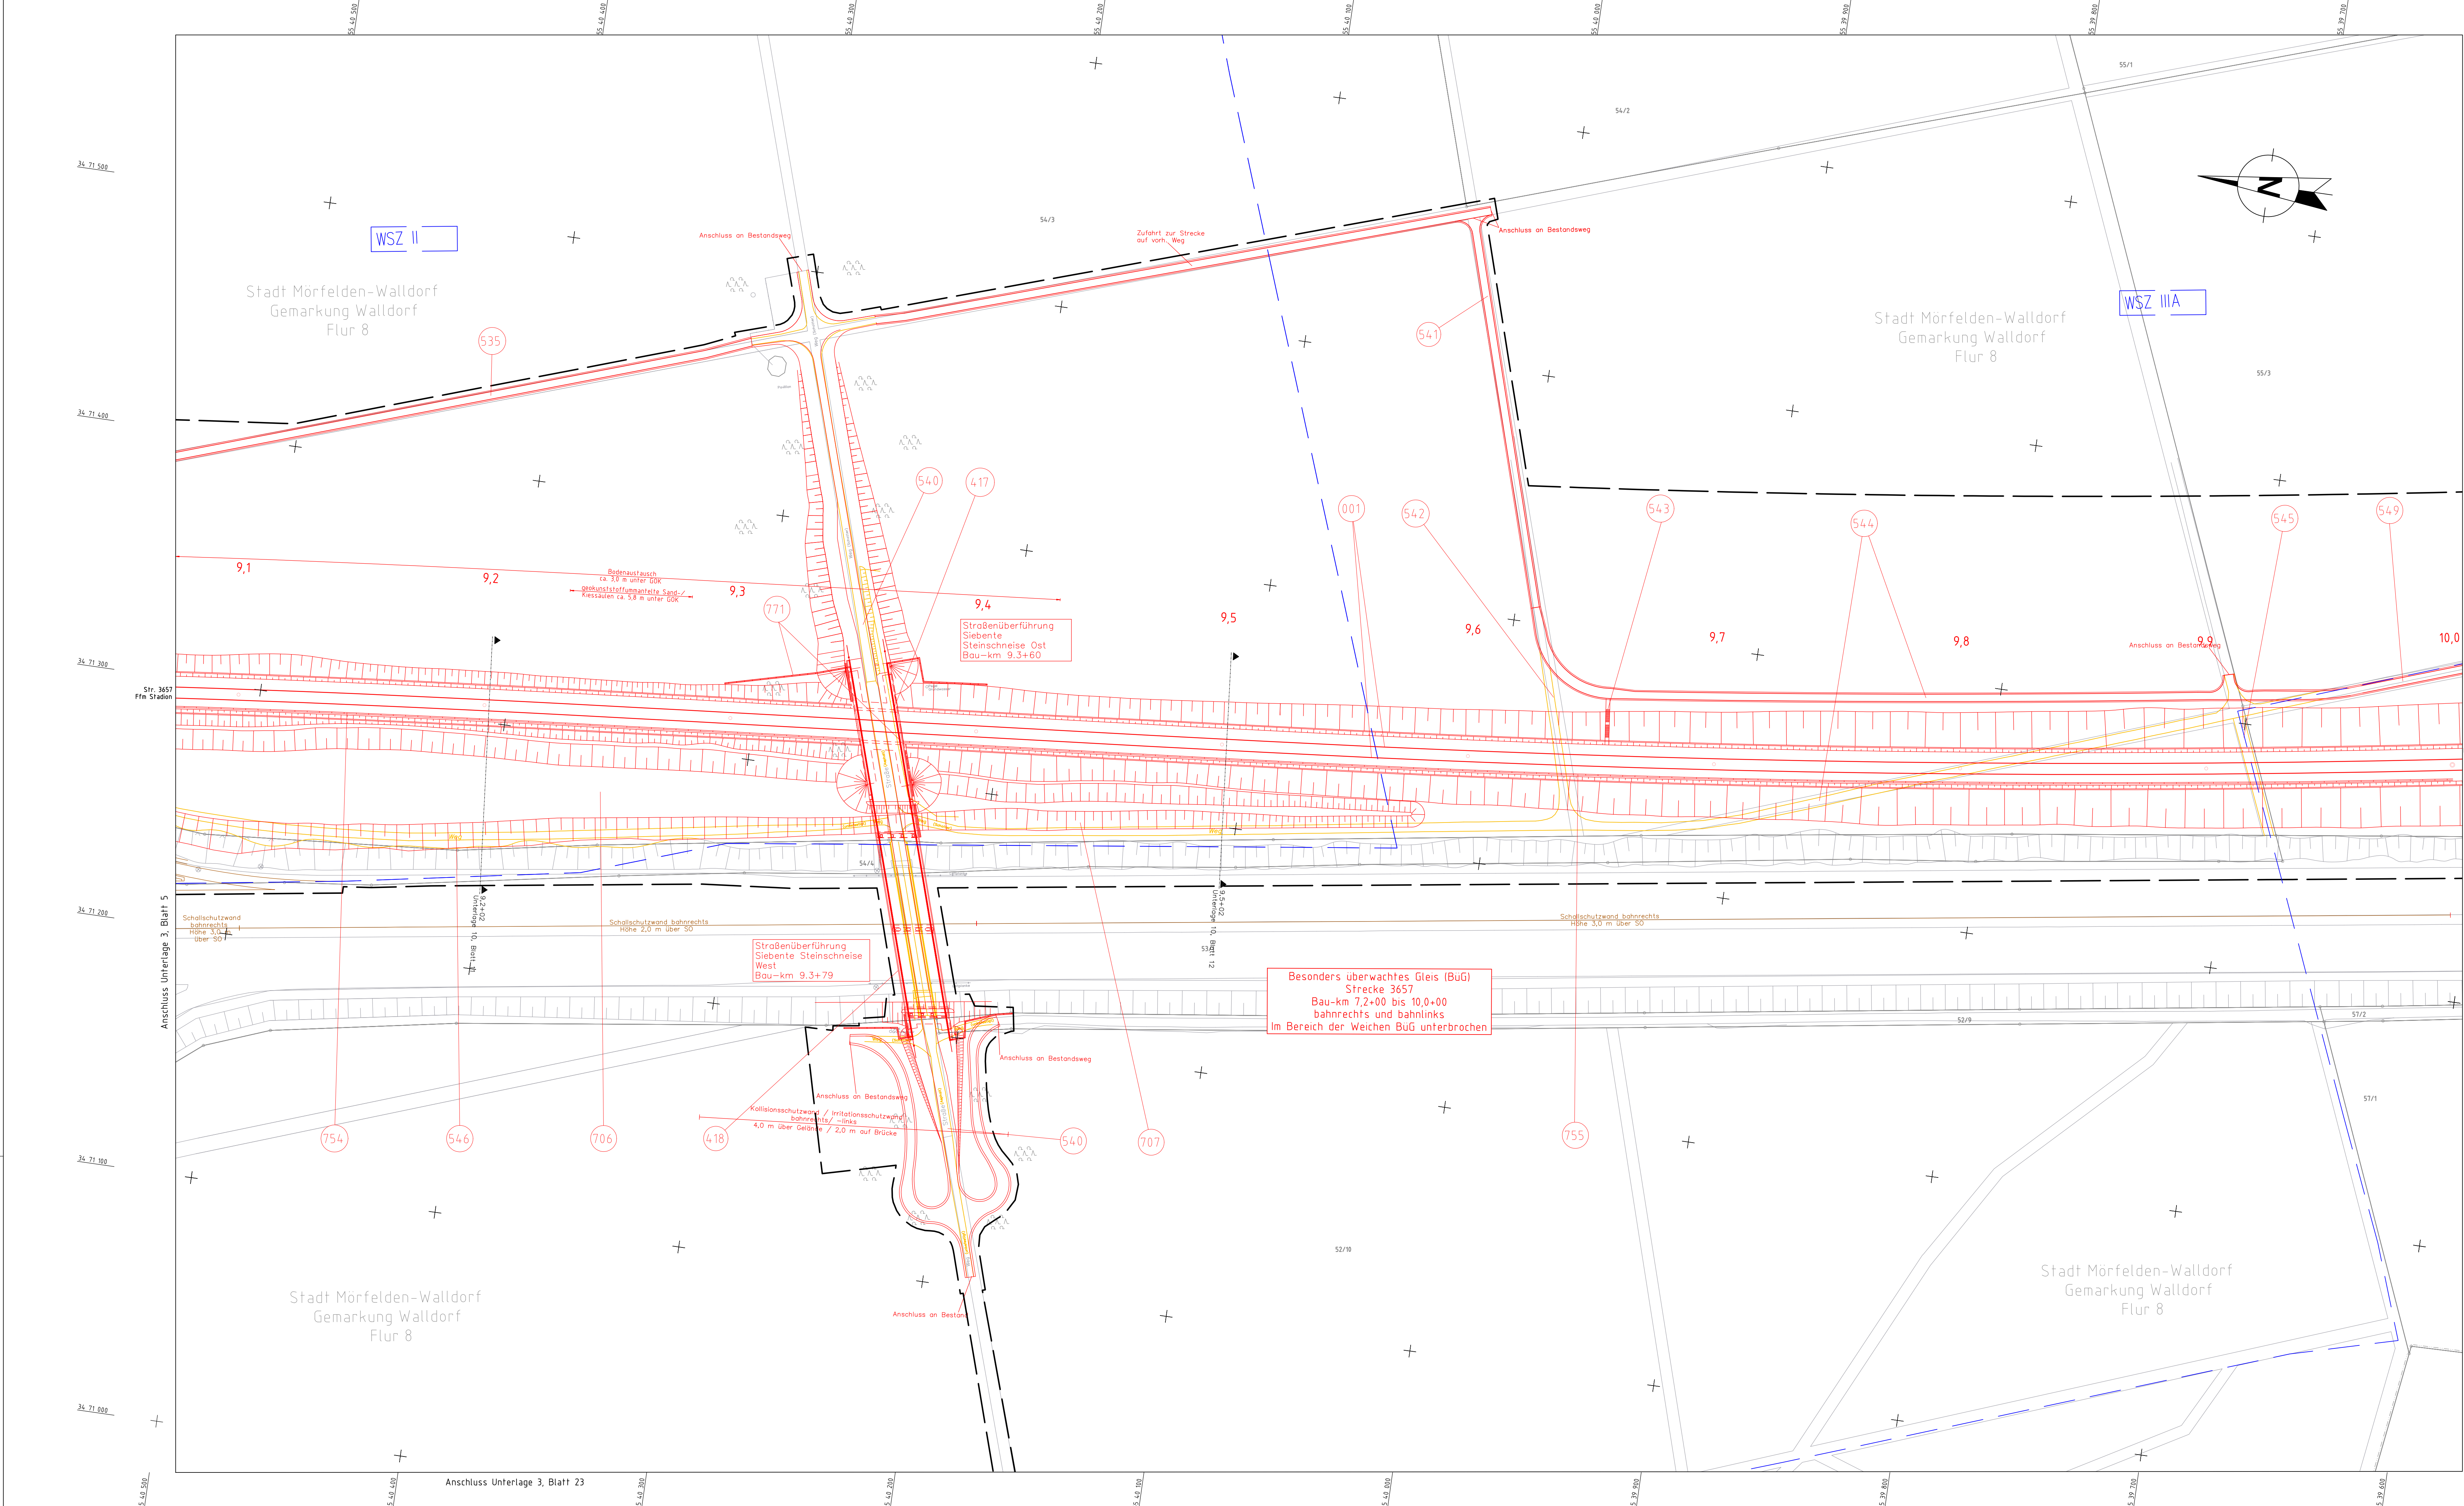

Legende Lageplan

- Bestand
 - Neubau/Änderung
 - Rückbau
 - äußere Grenze der vorhabenträgereigenen Grundstücke
 - tangierende Planung (nachrichtlich)
 - Planfeststellungsgrenze
 - Flurstücksgrenze
 - Flurstücksnummer
 - Kreis-/Gemeindegrenze
 - Gemarkungsgrenze
 - Flurgrenze
 - Zugehörigkeitsshaken
 - laufende Nummer des Bauwerksverzeichnisses
 - Wasserschutzgebietszone mit Wasserschutzzone
 - Entwässerungsgraben
 - Versickerungsanlage (Graben, Becken, Mulde)
 - Böschung
 - Schutzplanke
 - Mulde
 - Straßenablauf
 - Schallschutzwand
 - Schutzgelaender / Absperrgelaender
 - Anpassungsbereich Straßenplanung
 - Betonschallhaus
 - BÜ-Beleg
 - Beleuchtung
 - Gabionen
 - Treppe
 - Schallschrank
 - Zaun
 - Rampe
 - Straßensignal mit Lichtzeichen (gelb/rot) und Andreaskreuz am Mast
 - Elektrischer Schrankenbetrieb mit Schrankenbaum (Rund) und Gegengewichten
 - Elektrischer Schrankenbetrieb mit Schrankenbaum (Rechteck)
 - bestehende Durchlässe (schematische Darstellung)
 - Funkmast
 - Hebeanlage
 - Trafostation DB Energie
- Abkürzungen:
- SO = Schienenoberkante
- GOK = Geländeoberkante
- RIGI = Richtungsgleis
- GeRi = Gegenrichtungsgleis

Unterlage 3.6

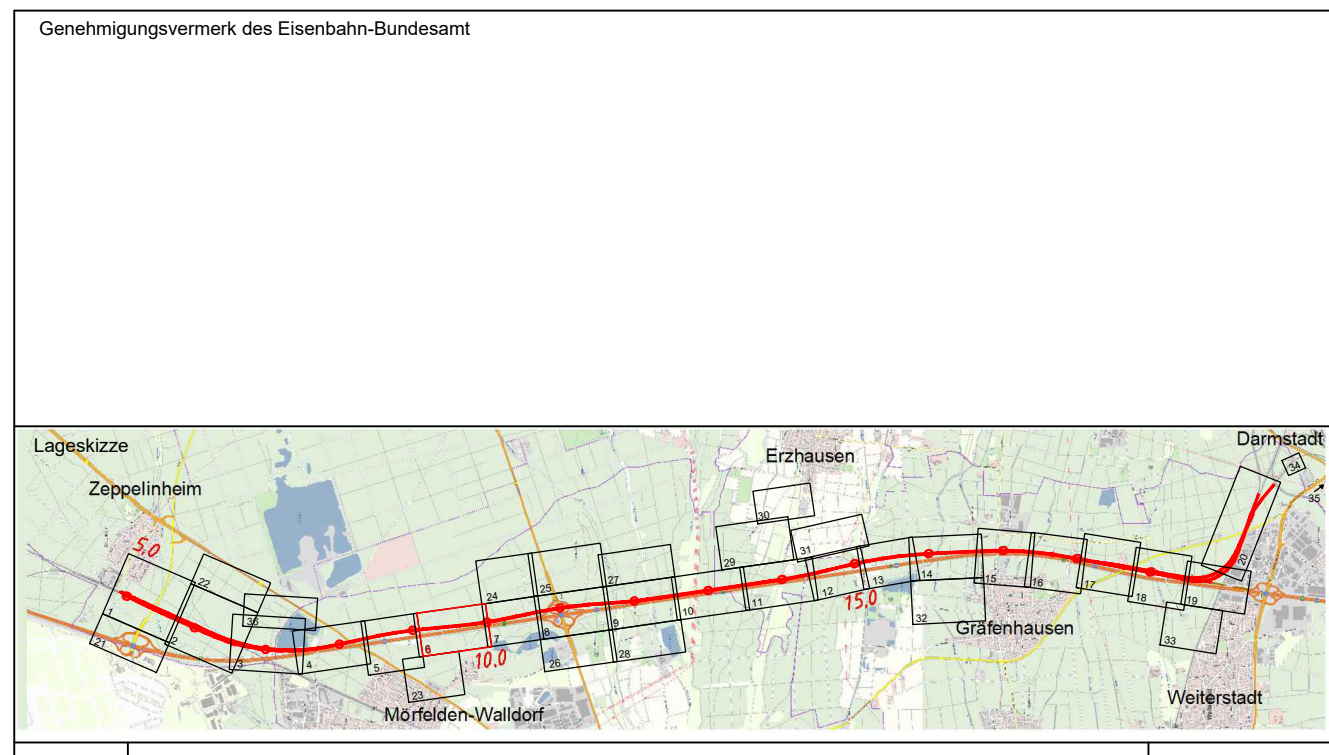

Gemeinheitsverzeichnis des Eisenbahn-Bundesamt	
Lageskizze	
Zapfenheim, Erzhäuser, Darmstadt, Wiesbaden, Offenbach, Frankfurt	
Index	
0	Ausgangsverfahren: Antragsfassung
Index	Änderungen bzw. Ergänzungen
15.11.2024	
Planungsstand	
Gemeinheitsverzeichnis: Unterlage für eine Entscheidung nach §18 AEG	
Vorhabensträger:	
DB InfraGO AG Zentrale Adam-Reise-Straße 11-13 60527 Frankfurt am Main	DB InfraGO AG Großprojekte RB Mitte Helmstraße 49 60528 Frankfurt am Main
15.11.2024	
Planverfasser:	
Ingenieurgesellschaft Schöller-Plan - Sweco	sweco
Frankfurt a.M., den 15.11.2024	
(i.A. Böngers)	
Maßstab: 1:1000	
Vorhaben:	
Neubaustrecke Frankfurt-Mannheim	
PIA 1: Zapfenheim - Darmstadt Nord	
Strecke 3657: Bau-km 4,875 - Bau-km 19,782	
Strecke 3544: Bau-km 0,000 - Bau-km 2,938 (Nordanbindung)	
Lageplan	
Strecke 3657 Bau-km 9,0+73 bis Bau-km 10,0+03	