



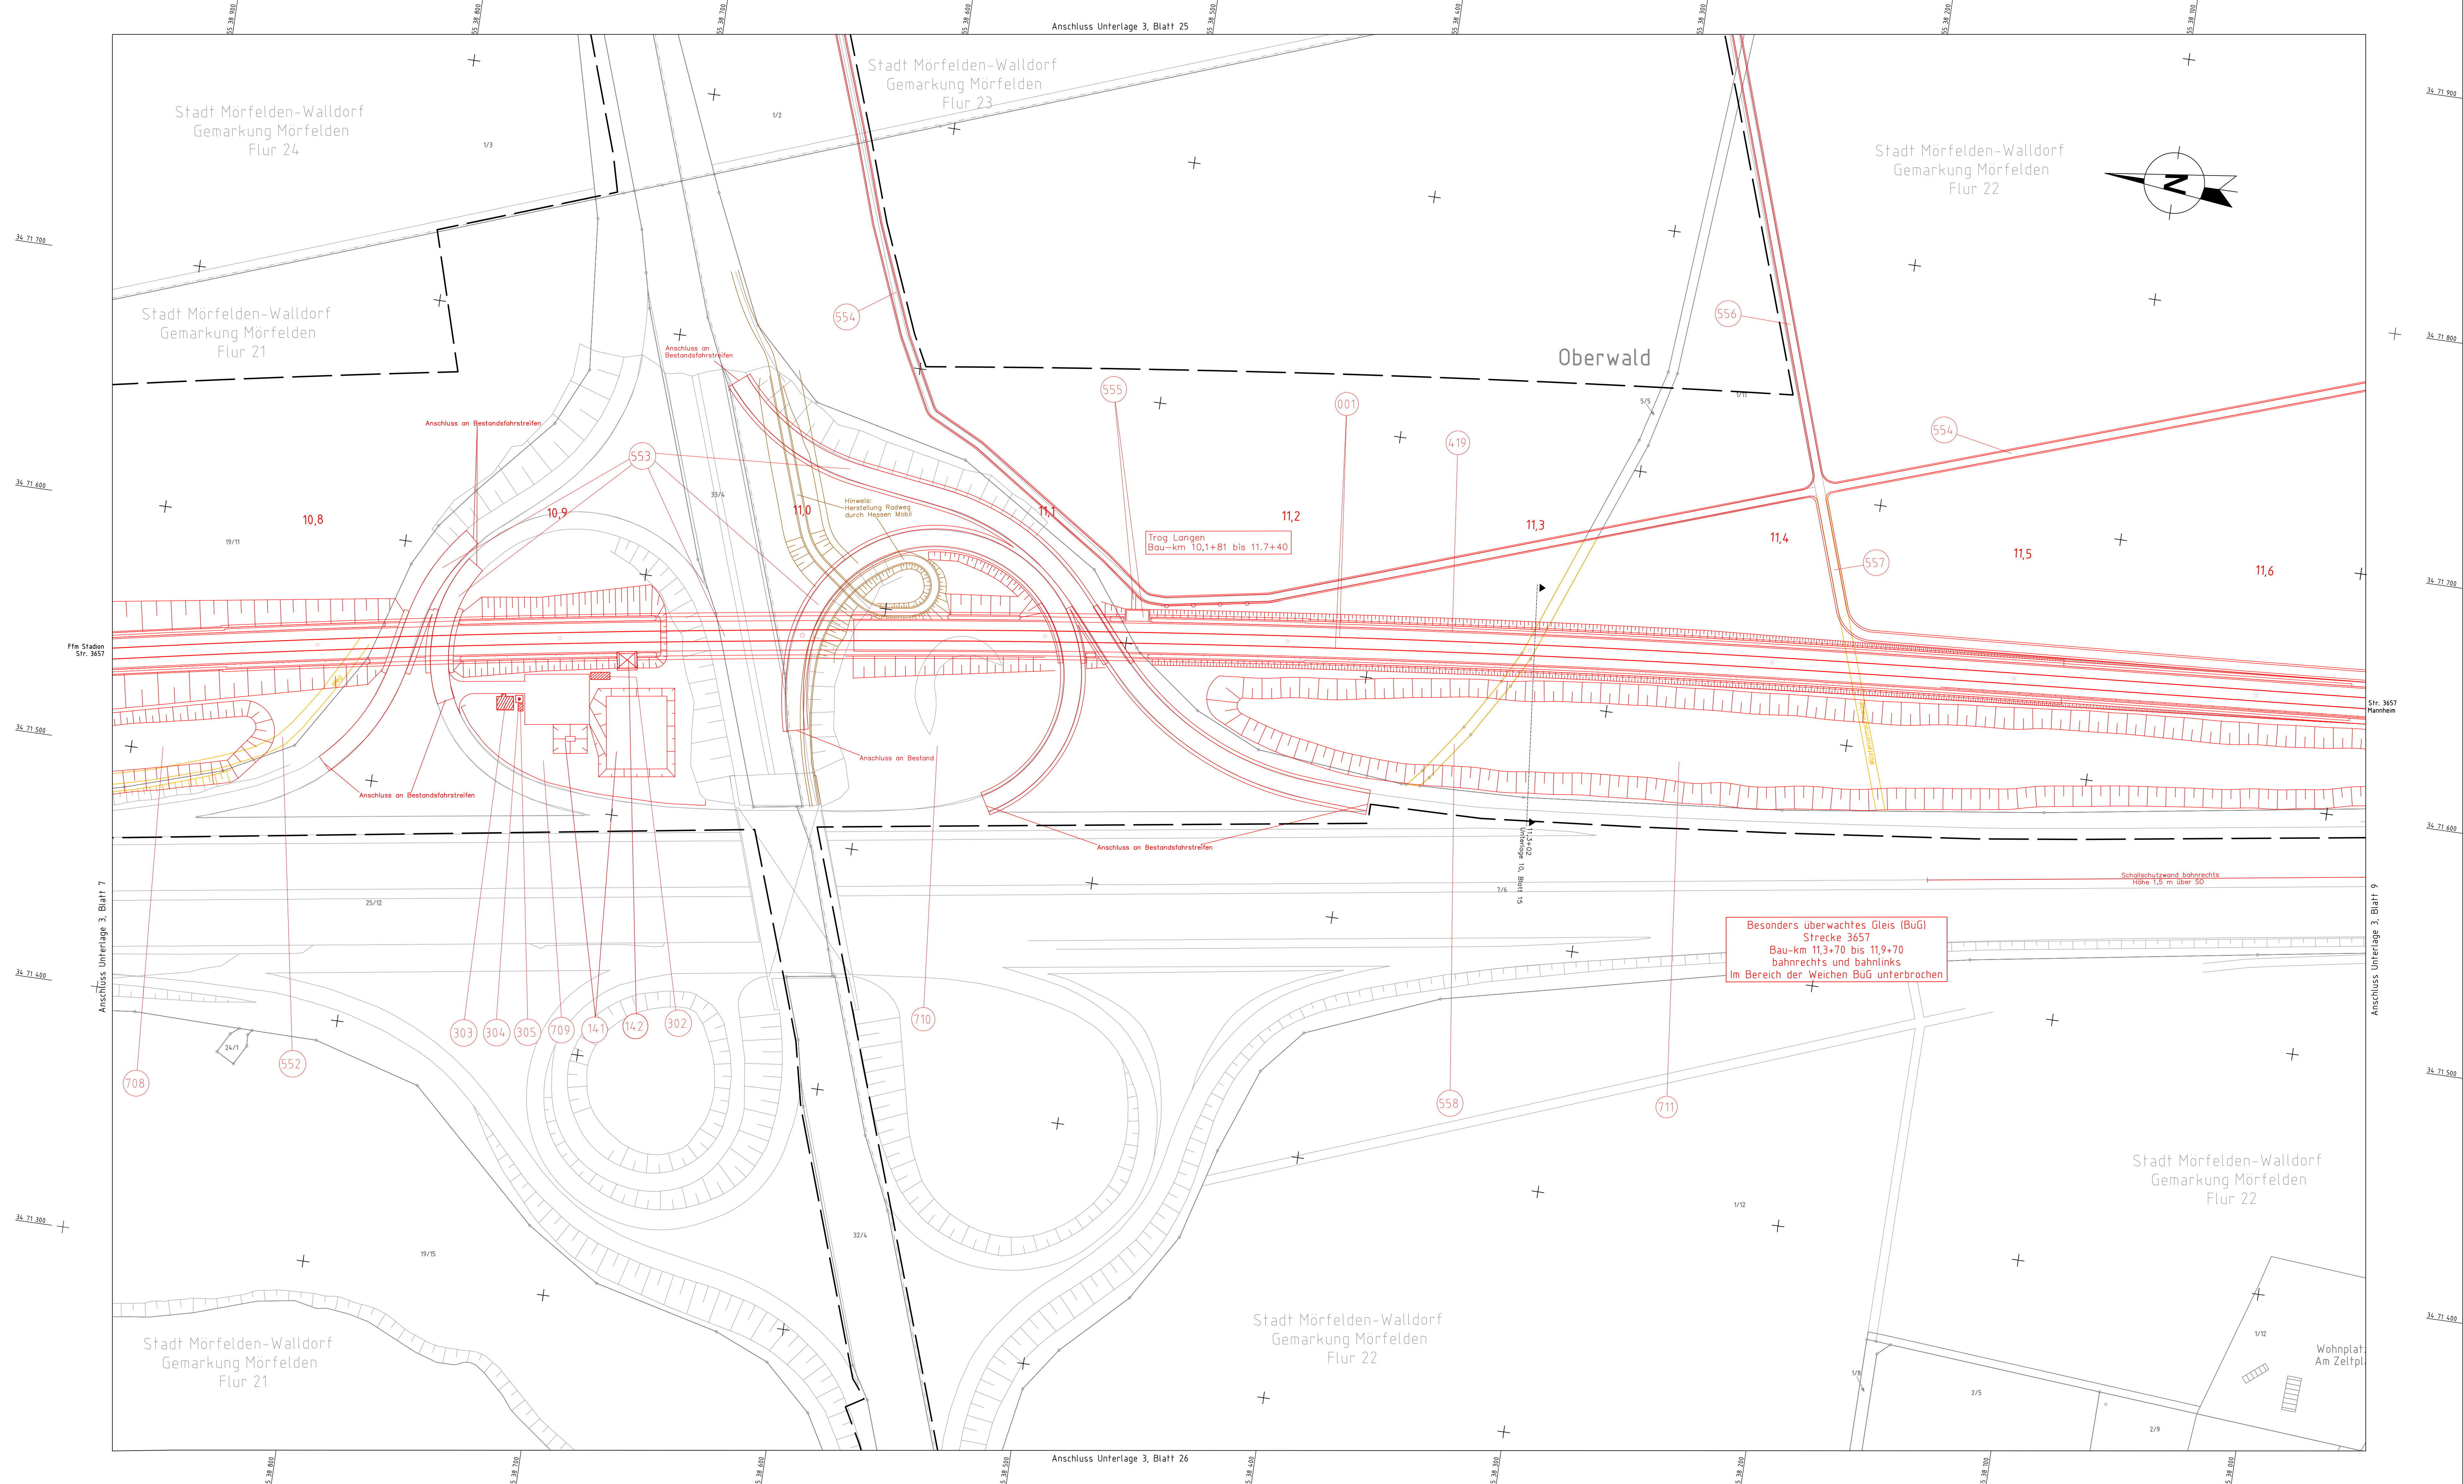

Legende Lageplan

- | | |
|---|----------|
| Bestand | |
| Neubau/Änderung | |
| Rückbau | |
| äußere Grenze der vorhabenträgereigenen Grundstücke | |
| tangierende Planung (nachrichtlich) | |
| Planfeststellungsgrenze | |
| Flurstücksgrenze | |
| Flurstücksnummer | 40/32 |
| Kreis-/Gemeindengrenze | |
| Gemarkungsgrenze | |
| Flurgrenze | |
| Zugehörigkeitsskizzen | |
| laufende Nummer des Bauwerksverzeichnisses | WS 2. II |
| Wasserschutzbereichszone mit Wasserschutzzone | |
| Entwässerungsgraben | |
| Versickerungsanlage (Graben, Becken, Mulde) | |
| Böschung | |
| Schutzplanke | |
| Mulde | |
| Straßenablauf | |
| Schallschutzwand | |
| Schutzgelländer / Absperrgeländer | |
| Anpassungsbereich Straßenplanung | |
| Betonstahlhaus | |
| BU-Belag | |
| Beleuchtung | |
| Gabionen | |
| Treppe | |
| Schallschrank | |
| Zaun | |
| Rampe | |
| Straßensignal mit Lichtzeichen (gelb/rot) und Andreaskreuz am Mast | |
| Elektrischer Schrankenantrieb mit Schrankenbaum (Rund) und Gegengewichten | |
| Elektrischer Schrankenantrieb - baum (Rechteck) | |
| bestehende Durchlässe (schematische Darstellung) | |
| Funkmast | |
| Hebeanlage | |

Unterlage 3.8

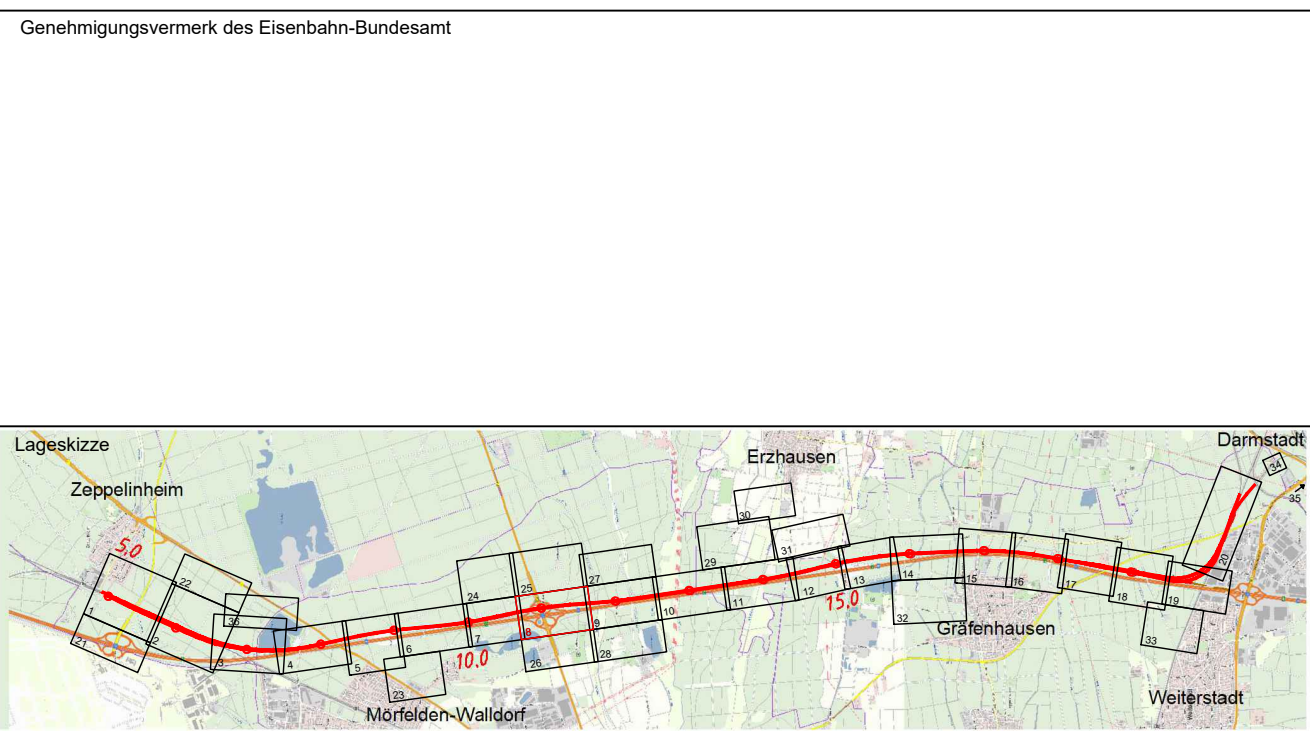

0	Ausgangsverfahren: Antragsfassung	15.08.2024
Index	Änderungen bzw. Ergänzungen	Planungsstand

Genehmigungsplanung: Unterlage für eine Entscheidung nach §18 AEG

Vorhabenbezogen: DB DB InfraGO AG Adressat: Frankfurt-Strasse 11 60527 Frankfurt am Main	Vertreter der Vorhabensträger: DB DB InfraGO AG Großhofstr. 40 11-4H-MZ 10119-MZ Berlin 60528 Frankfurt am Main	Planzeiten intern: Auftrags-Nr.: <table border="1"> <thead> <tr> <th></th> <th>Datum</th> <th>Name</th> </tr> </thead> <tbody> <tr> <td>1</td> <td>01.08.2024</td> <td>Nena</td> </tr> <tr> <td>2</td> <td>09.08.2024</td> <td>Mika</td> </tr> <tr> <td>3</td> <td>08.08.2024</td> <td>Ben</td> </tr> </tbody> </table>		Datum	Name	1	01.08.2024	Nena	2	09.08.2024	Mika	3	08.08.2024	Ben
	Datum	Name												
1	01.08.2024	Nena												
2	09.08.2024	Mika												
3	08.08.2024	Ben												
15.08.2024	Frankfurt a.M. am 15.08.2024	Hohenstrasse: DB_Ref Koordinatensystem: DB_Ref Ursprungsart: - Blattgröße: 125x400 Maßstab: 1:6250												
Planbezogen:	Ingenieurgesellschaft Schützer-Plan - Sweco  SWECO GmbH Schützen-Plan Ingenieurgesellschaft mbH Lindenstraße 11 60514 Frankfurt am Main Telefon: 069 9569 21-0 Telefax: 069 9569 21-47 E-Mail: info@sweco.de	Frankfurt a.M. am 15.08.2024 (P. A. Rongsting)												

Vorhaben: **Neubaustrecke Frankfurt–Mannheim**
PfA 1: Zeppelinheim – Darmstadt Nord
Strecke 3657: Bau-km 4,875 - Bau-km 19,782
Strecke 3544: Bau-km 0,000 - Bau-km 2,938 (Nordanbindung)

Planart: Lageplan

Strecke 3657 Bau-km 10,7+14 bis Bau-km 11,6+44