


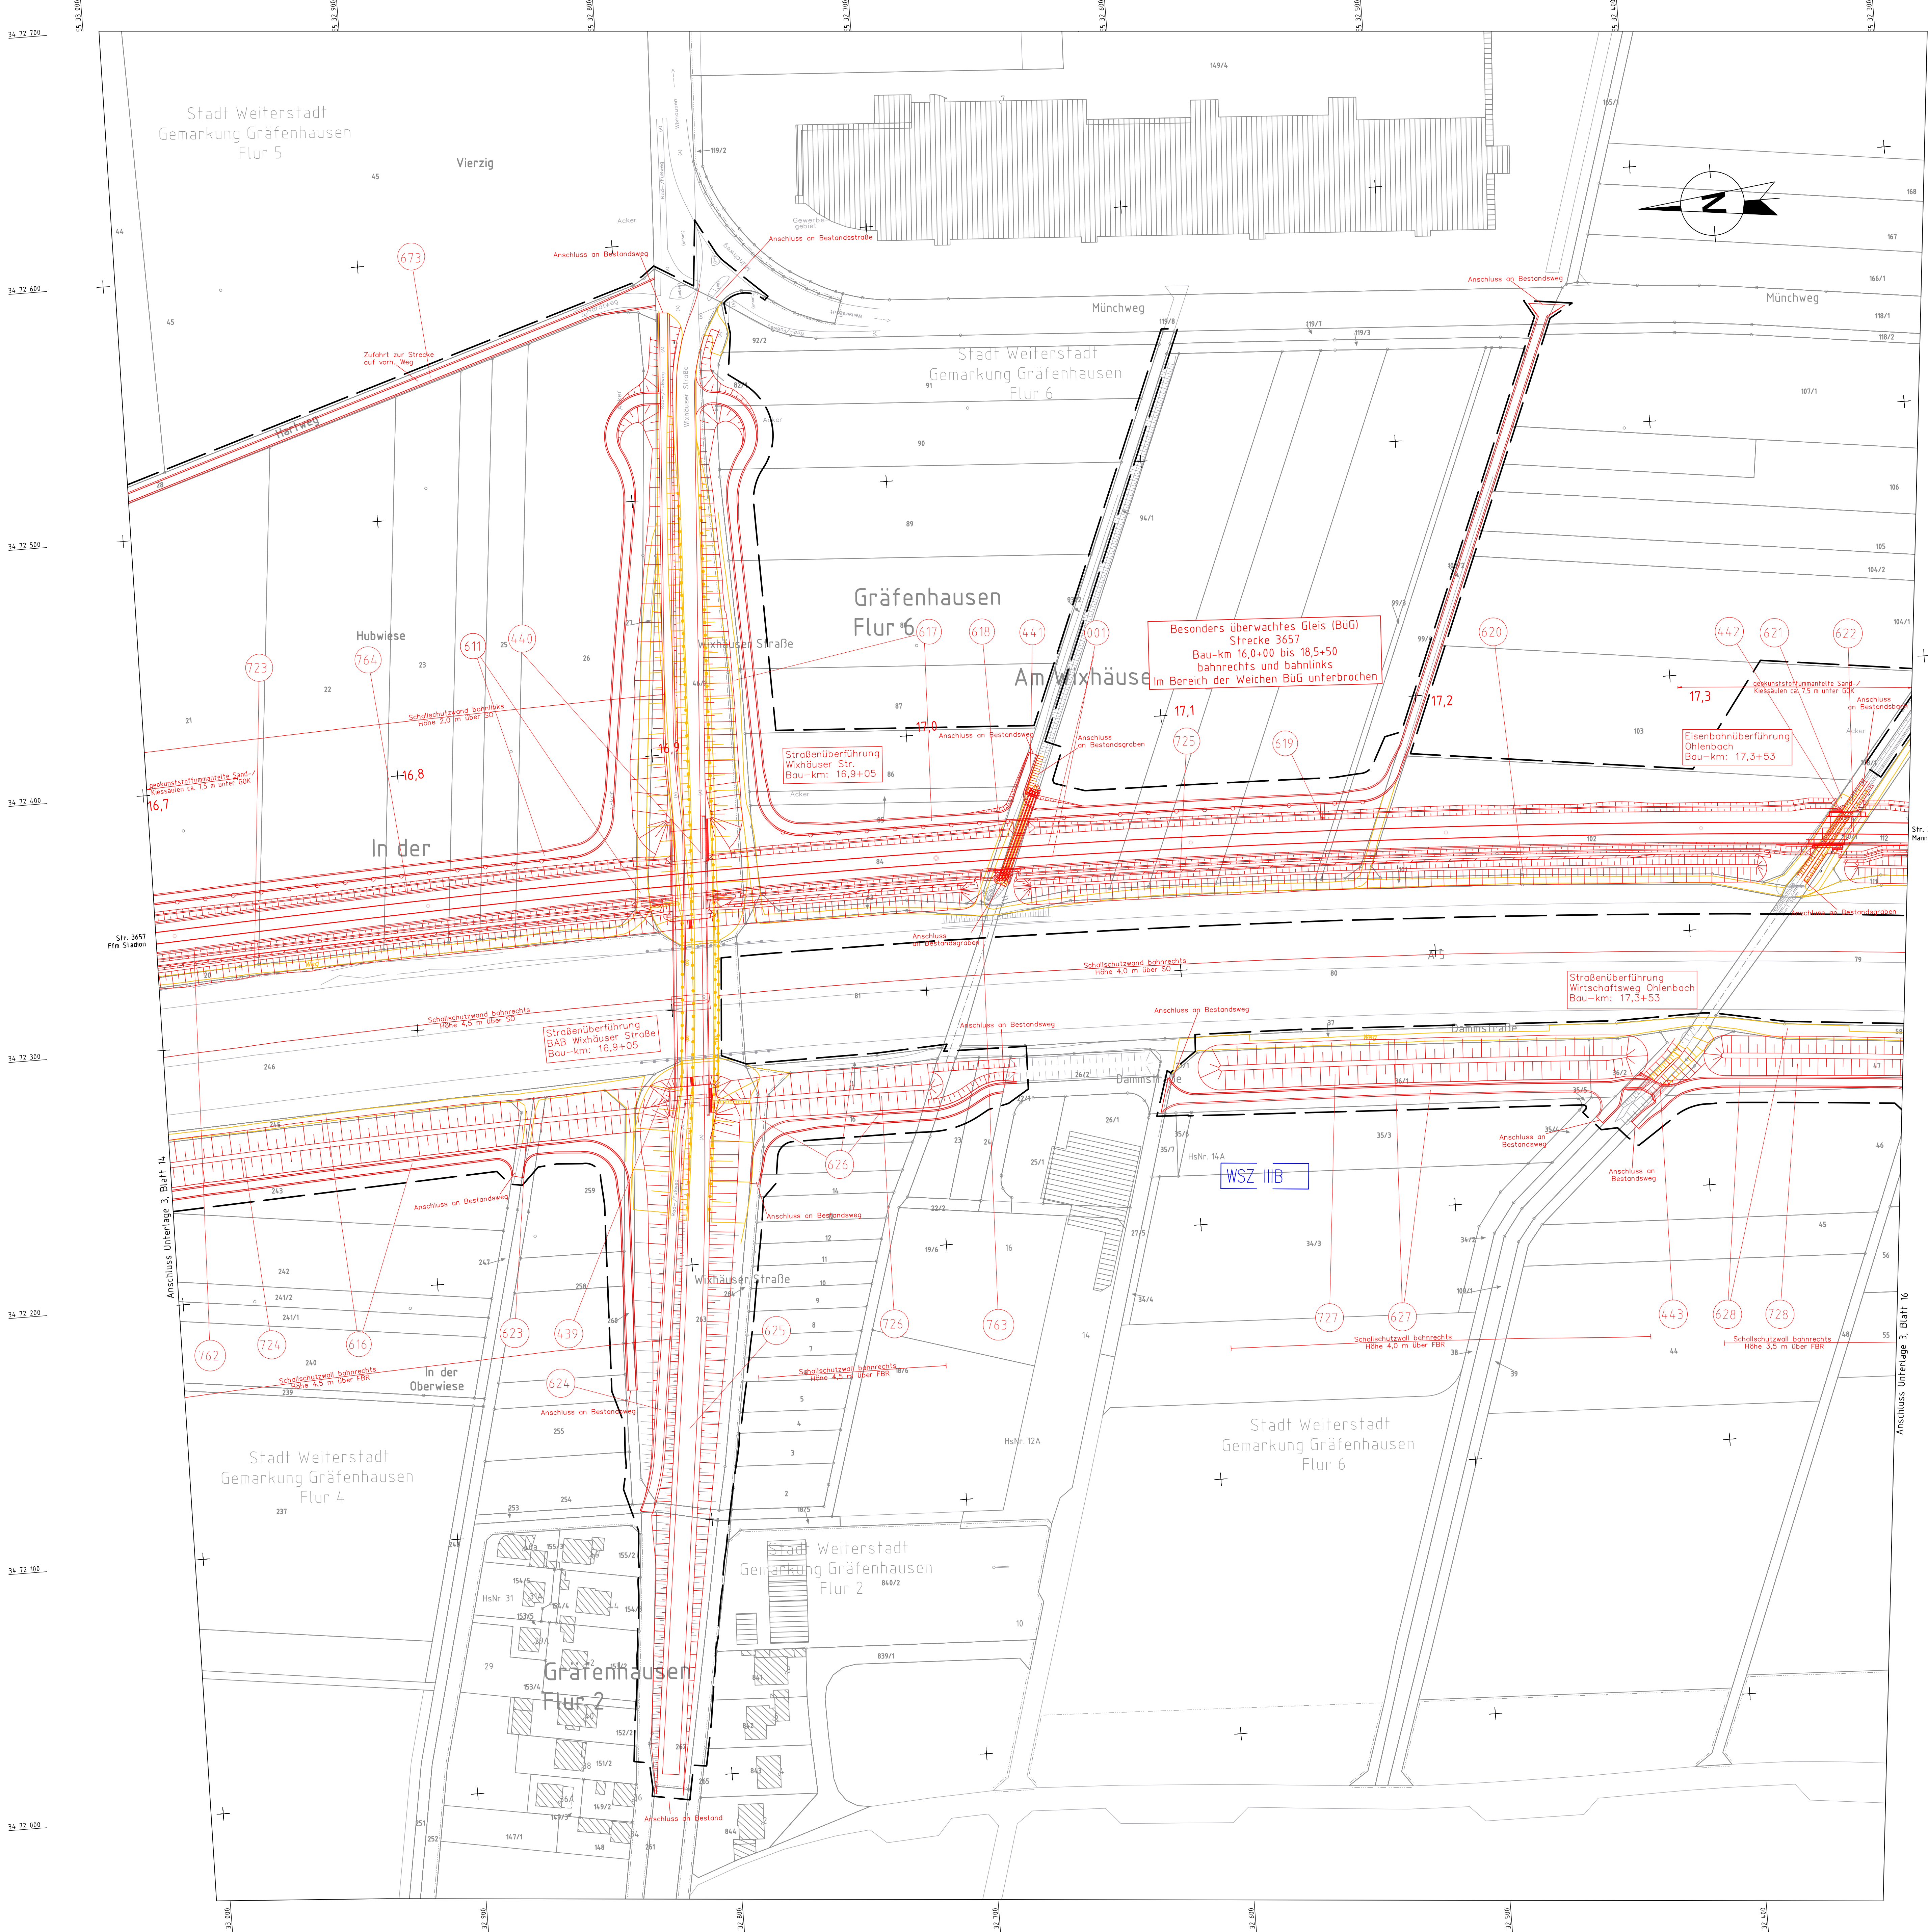

Legende Lageplan

- Bestand
- Neubau/Änderung
- Rückbau
- äußere Grenze der vorhabenberechtigten Grundstücke
- tangierende Planung (nachrichtlich)
- Planfeststellungsgrenze
- Flurstücksgrenze
- Flurstücksnummer
- Kreis-/Gemeindegrenze
- Gemarkungsgrenze
- Flurgrenze
- Zugehörigkeitslinien
- laufende Nummer des Bauwerksverzeichnisses
- Wasserschutzgebietszone mit Wasserschutzzone
- Entwässerungsgraben
- Versickerungsanlage (Graben, Becken, Mulde)
- Böschung
- Schutzplanke
- Mulde
- Straßenablauf
- Schallschutzwand
- Schutzgeländer / Absperrgeländer
- Anpassungsbereich Straßenplanung
- Betonstahlhaus
- BÜ-Belag
- Beleuchtung
- Gabionen
- Treppe
- Schallschrank
- Zaun
- Rampe
- Straßensignal mit Lichtzeichen (gelb/rot) und Andreaskreuz am Mast
- Elektrischer Schrankenantrieb mit Schrankenbaum (Rund) und Gegengewichten
- Elektrischer Schrankenantrieb mit Schrankenbaum (Rechteck)
- bestehende Durchlässe (schematische Darstellung)
- Funkmast
- Hebeanlage
- Abkürzungen:
 - SO = Schienenoberkante
 - GOK = Geländeoberkante
 - RIGI = Richtungsgeleis
 - GerI = Gegenrichtungsgeleis

Unterlage 3.15

Genehmigungsvermerk des Eisenbahn-Bundesamts

Lageplan

0	Ausgangsverfahren: Antragsfassung	15.08.2024
Index	Änderungen bzw. Ergänzungen	Planungsstand

Genehmigungsplanung: Unterlage für eine Entscheidung nach §18 AEG

Vorhaben: DB InfraGO AG Zentrale Adolf-Heise-Straße 11-13 60327 Frankfurt am Main	Vertreter der Vorhabensträger: DB InfraGO AG Großglocke-RB Mitte 111-M-AM-2 Helmstraße 49 60528 Frankfurt am Main	Planzeichen intern: Auftrags-Nr.: gez. 01/2024 MKA beabs. 08/2024 MKA gpr. 08/2024 Ben
15.08.2024	Frankfurt a.M., den 15.08.2024	Höhenmaßstab: DB_Ref
Planverfasser: Ingenieurgemeinschaft Schüler-Plan - Sweco Lindendamm 11 60334 Frankfurt am Main Telefon: 069 966 857-0 Telefax: 069 966 857-69	SWECO Boscher Str. 10 60329 Frankfurt am Main Telefon: 069 959 21-0 Telefax: 069 959 21-47	Koordinatenmaßstab: DB_Ref Ursprungsplan: - Blattgröße: 103x772 Maßstab: 1:1000

Frankfurt a.M., den 15.08.2024 (i.A. Bongers)

Vorhaben: **Neubaustrecke Frankfurt-Mannheim**
PFA 1: Zeppelinhof - Darmstadt Nord
Strecke 3657: Bau-km 4,875 - Bau-km 19,782
Strecke 3544: Bau-km 0,000 - Bau-km 2,938 (Nordanbindung)

Planart: Lageplan

Planinhalt: Strecke 3657 Bau-km 16,6+92 bis Bau-km 17,3+80