

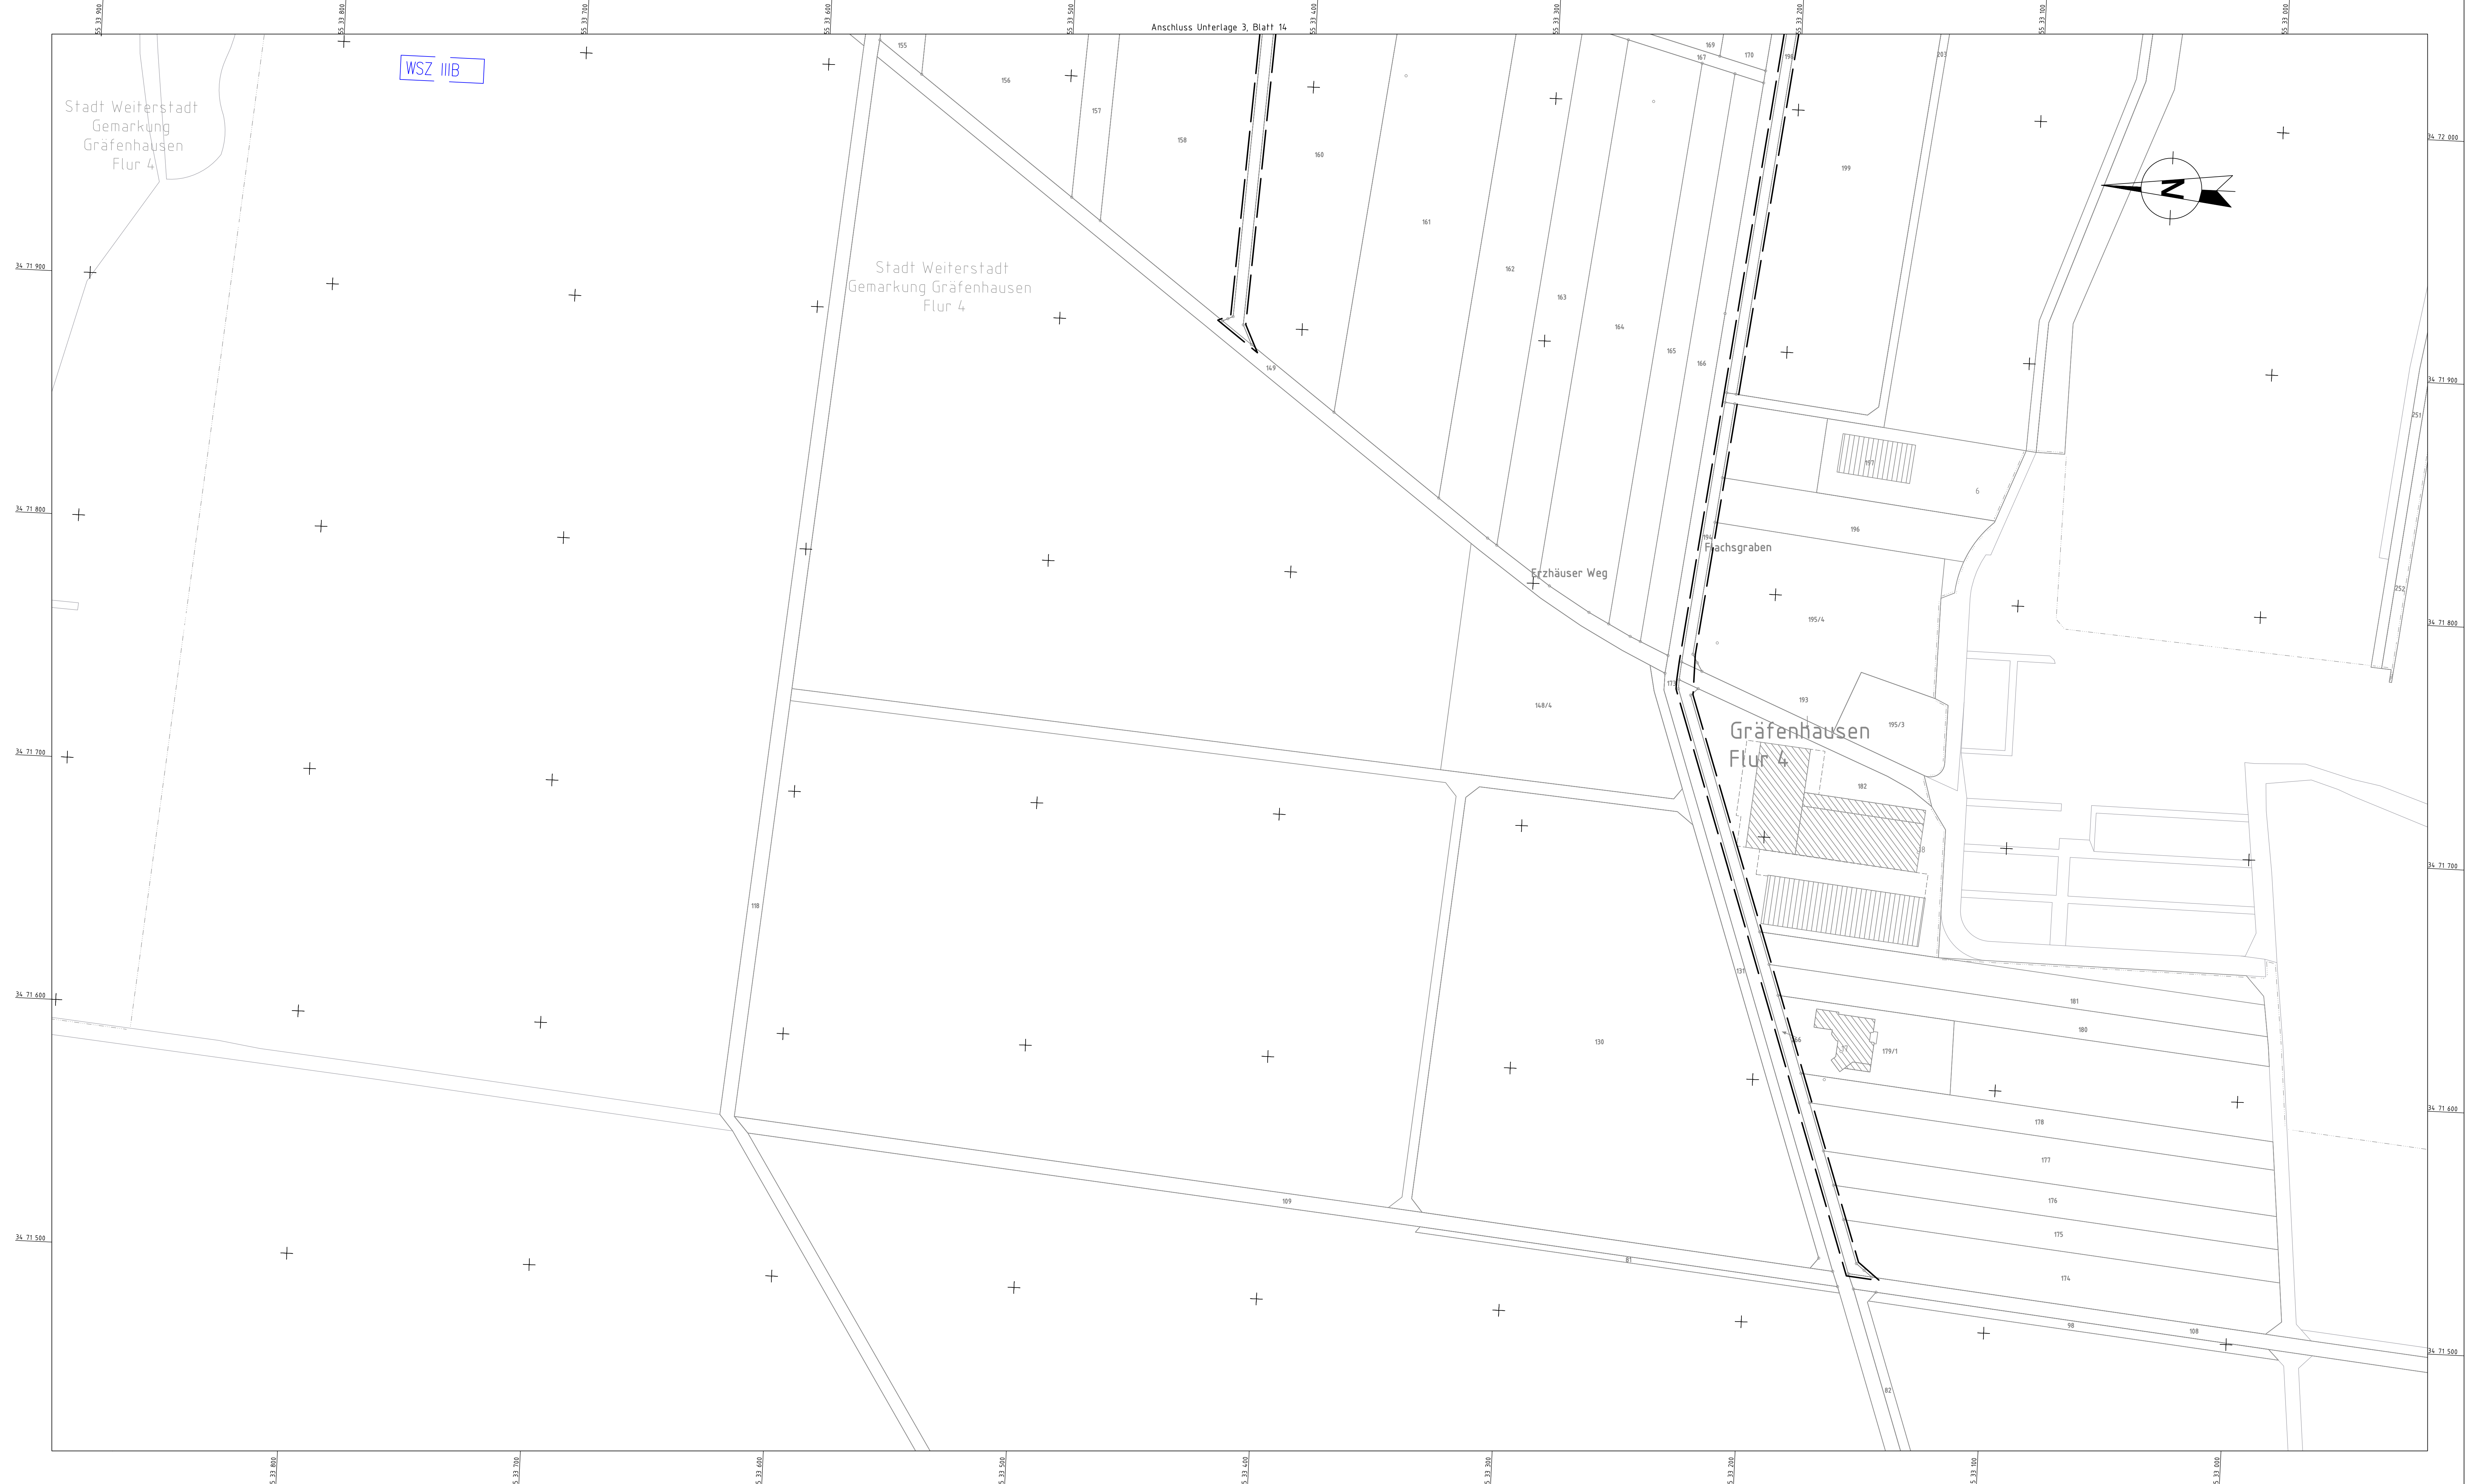
 
 
 
 
 
 


 

Legende Lageplan

- | | |
|---|---|
| Nestland |  |
| Neubau/Änderung |  |
| Rückbau |  |
| äußere Grenze der vorhabenträgergereigen Grundstücke |  |
| tangierende Planung (nachrichtlich) |  |
| Planfeststellungsgrenze |  |
| Flurstücksgrenze |  |
| Flurstücksnummer | 40/32 |
| Kreis-/Gemeindegrenze |  |
| Gemarkungsgrenze |  |
| Flurgrenze |  |
| Zugehörigkeitsknoten |  |
| laufende Nummer des Bauwerksverzeichnisses |  |
| Wasserschutzbereichszone mit Wasserschutzzone |  |
| Entwässerungsgraben |  |
| Versickerungsanlage (Graben, Becken, Mulde) |  |
| Böschung |  |
| Schutzplanke |  |
| Mulde |  |
| Straßenablauf |  |
| Schallschutzwand |  |
| Schutzgelände / Absperrgelände |  |
| Entwässerungsbereich Straßenplanung |  |
| Betonerschalltauch |  |
| BÜ-Beleg |  |
| Beleuchtung |  |
| Gabionen |  |
| Treppe |  |
| Schaltschrank |  |
| Zaun |  |
| Rampe |  |
| Straßensignal mit Lichtzeichen (gelb/rot) und Andreaskreuz am Mast |  |
| Elektrischer Schrankenantrieb mit Schrankenbaum (Rund) und Gegengewichten |  |
| Elektrischer Schrankenantrieb mit Schrankenbaum (Rechteck) |  |
| bestehende Durchlässe (schematische Darstellung) |  |
| Funkmast |  |
| Hebeanlage |  |

Unterlage 3.32

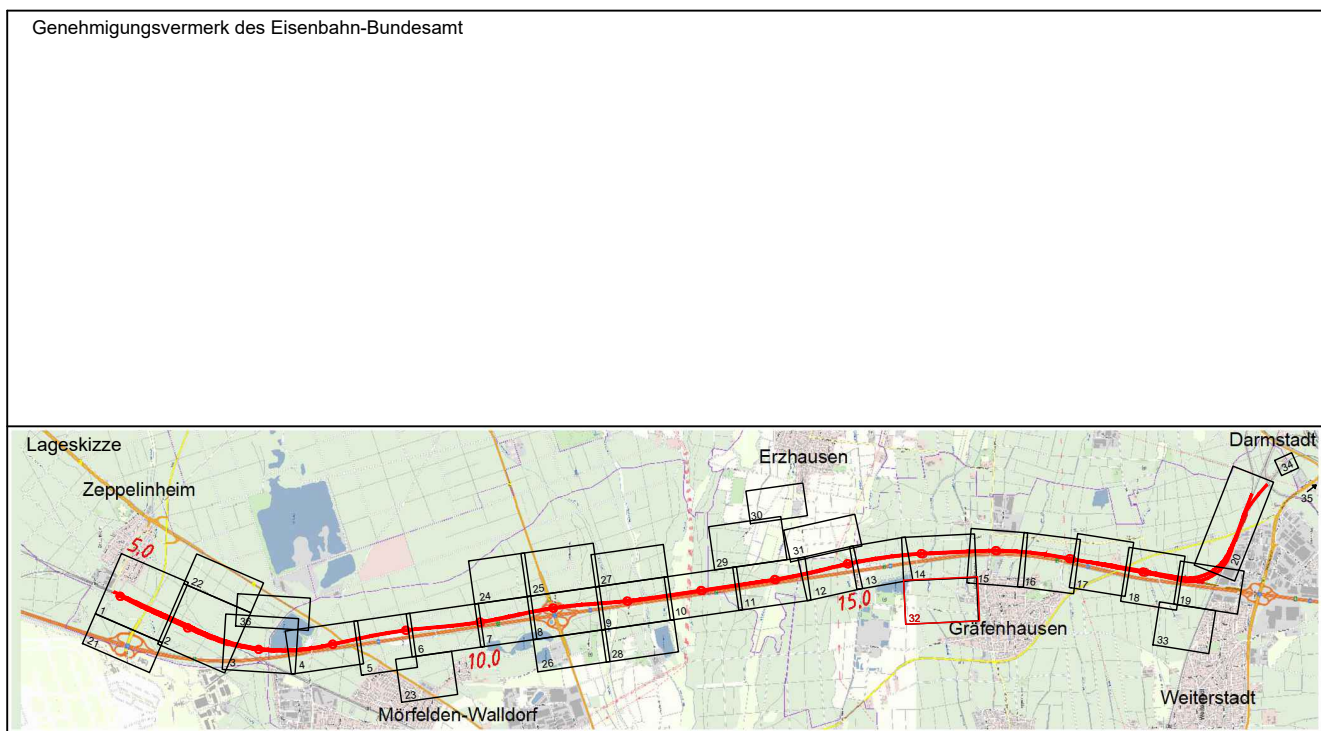

0	Ausgangsverfahren: Antragsfassung	15.08.2024
Index	Änderungen bzw. Ergänzungen	Planungsstand

Genehmigungsplanung: Unterlage für eine Entscheidung nach §18 AEG

Vorhabenträger:		Vertreter der Vorhabensträger:		Flusszeichen des Auftrags-Nr.:	
DB DB InfoAG AG Verringerung Adress: Riese-Straße 11-13 60327 Frankfurt am Main		DB DB InfoAG AG Großschäferstr. 10 D-10485 Berlin Hallesche Straße 95053 Frankfurt am Main		Datum Mfr Mfr Mfr Bon	
15.08.2024		Frankfurt a.M., den 15.08.2024		Bon	
Planverfasser: Ingenieurgemeinschaft Schütten-Plan - Sweco  SWECO Sweco GmbH Bismarckstr. 10 60327 Frankfurt am Main Telefon: 069 9999 87-0 Telefax: 069 9999 87-49		Hohenaustr.: DB_Ref Koordinatensystem: DB_Ref Ueberschungsplan: - Blattgröße: 125x64		Maßstab: 1:1000	
Frankfurt a.M., den 15.08.2024		Frankfurt a.M., den 15.08.2024		(i.A. Bonasars)	

Vorhaben: **Neubaustrecke Frankfurt–Mannheim**
PfA 1: Zeppelinheim – Darmstadt Nord
Strecke 3657: Bau-km 4,875 - Bau-km 19,782
Strecke 3544: Bau-km 0,000 - Bau-km 2,938 (Nordanbindung)

Strecke 3657 Bau-km 15,7+31 bis Bau-km 16,7+37