


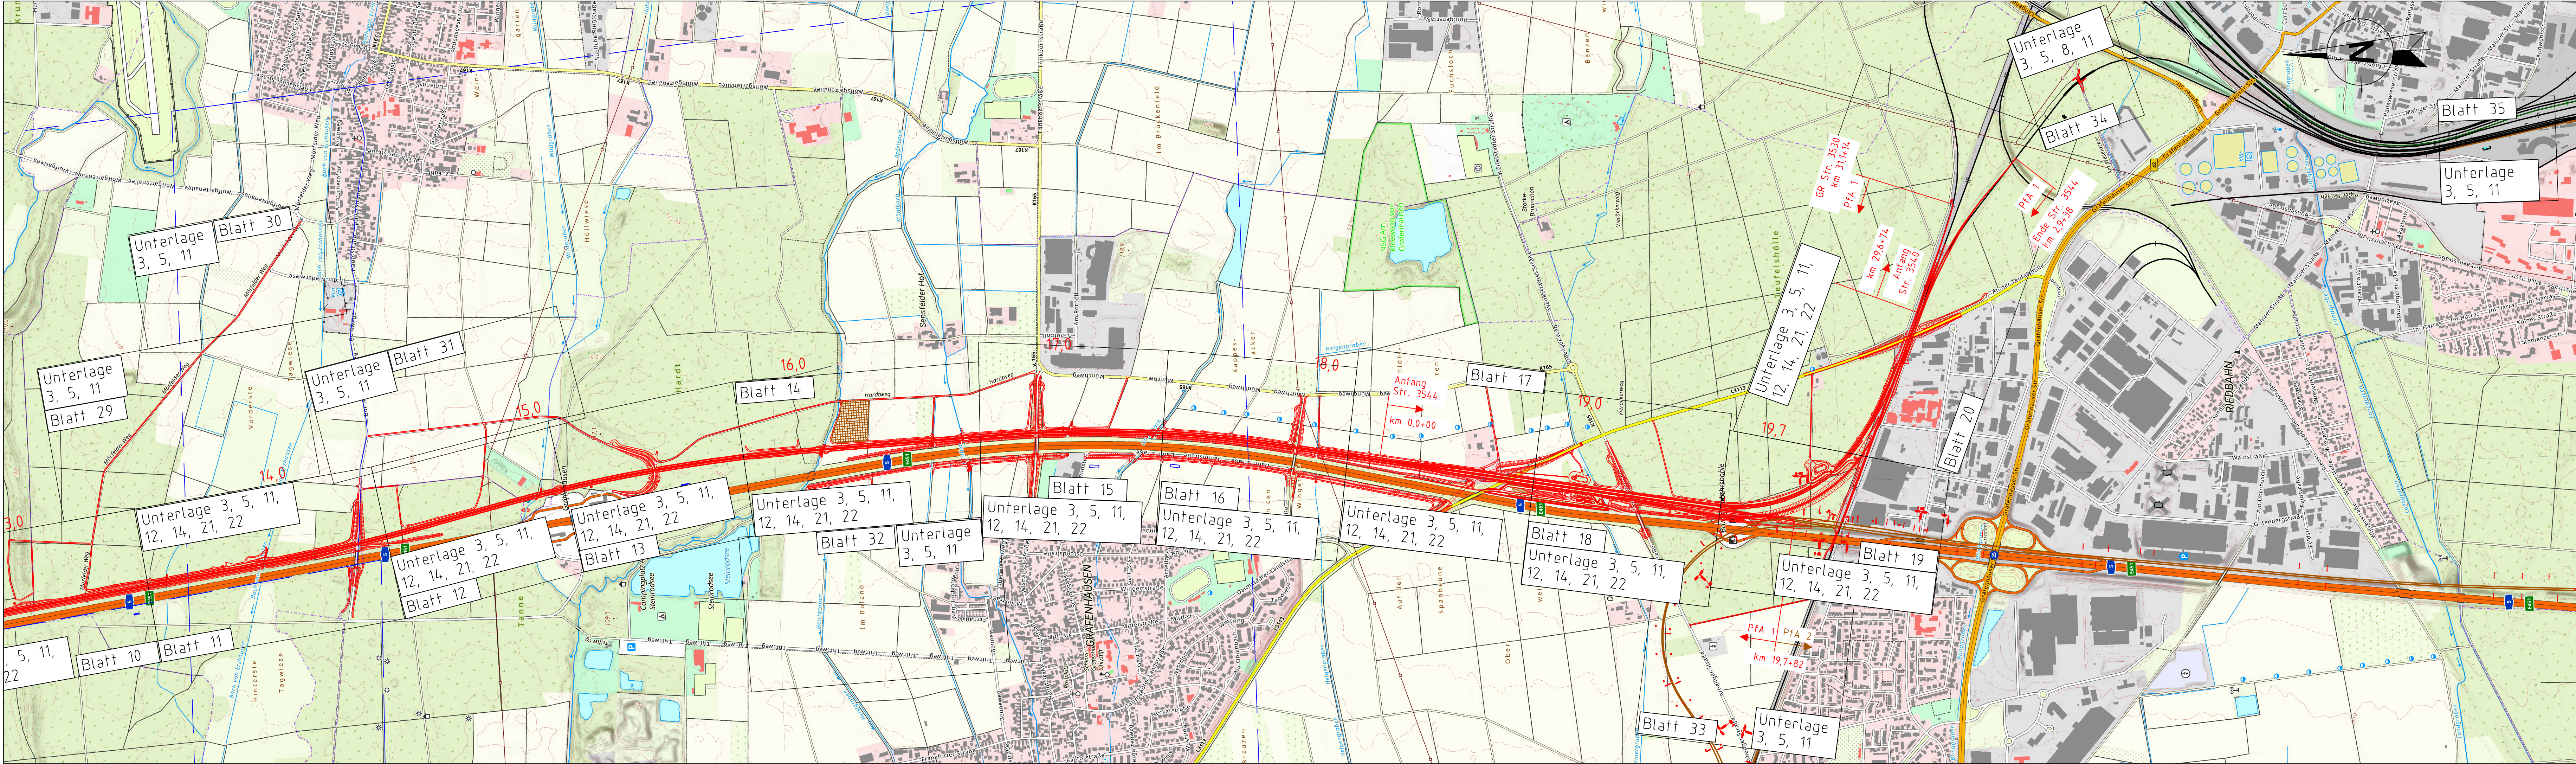

Genehmigungsvermerk des Eisenbahn-Bundesamt

Lageskizze

0 Ausgangsverfahren: Antragsfassung 15.11.2024

Index Änderungen bzw. Ergänzungen Planungsstand

Genehmigungsplanung: Unterlage für eine Entscheidung nach §18 AEG

Vorhabenträgerin: DB InfraGO AG Zentrale Adam-Riese-Straße 11-13 60327 Frankfurt am Main	Vertreter der Vorhabenträgerin: DB InfraGO AG Großprojekte RB Mitte I.II-MI-M-Z Hahnstraße 49 60528 Frankfurt am Main	Planzeichen intern: Auftrags-Nr.: gez. 07/2024 DS bearb. 11/2024 MKa gepr. 11/2024 Bon
15.11.2024	Frankfurt a.M., den 15.11.2024	Höhensystem: DB_Ref Koordinatensystem: DB_Ref Ursprungsplan: - Blattgröße: 1070 x 297 mm Maßstab: 1:10 000

Planverfasser: Ingenieurgemeinschaft Schüler-Plan - Sweco
Schüler-Plan Ingenieurgesellschaft mbH
Lindleystraße 11
60314 Frankfurt am Main
Telefon: 069/968 857-0
Telefax: 069/968 857-99

SWECO
Sweco GmbH
Baseler Str. 10
60328 Frankfurt am Main
Telefon: 069/959 21-0
Telefax: 069/959 21-437

Frankfurt a.M., den 15.11.2024 (I.A. Bongards)

Vorhaben: **Neubaustrecke Frankfurt–Mannheim**
Pfa 1: Zepelinheim – Darmstadt Nord
Strecke 3657: Bau-km 4,875 - Bau-km 19,782
Strecke 3544: Bau-km 0,000 - Bau-km 2,938 (Nordanbindung)

Planart: **Übersichtslageplan**

Planinhalt: Strecke 3657, Bau-km 13,0+00,0 - Bau-km 19,7+82,0
Strecke 3544, Bau-km 0,0+00,0 - Bau-km 2,9+38,0