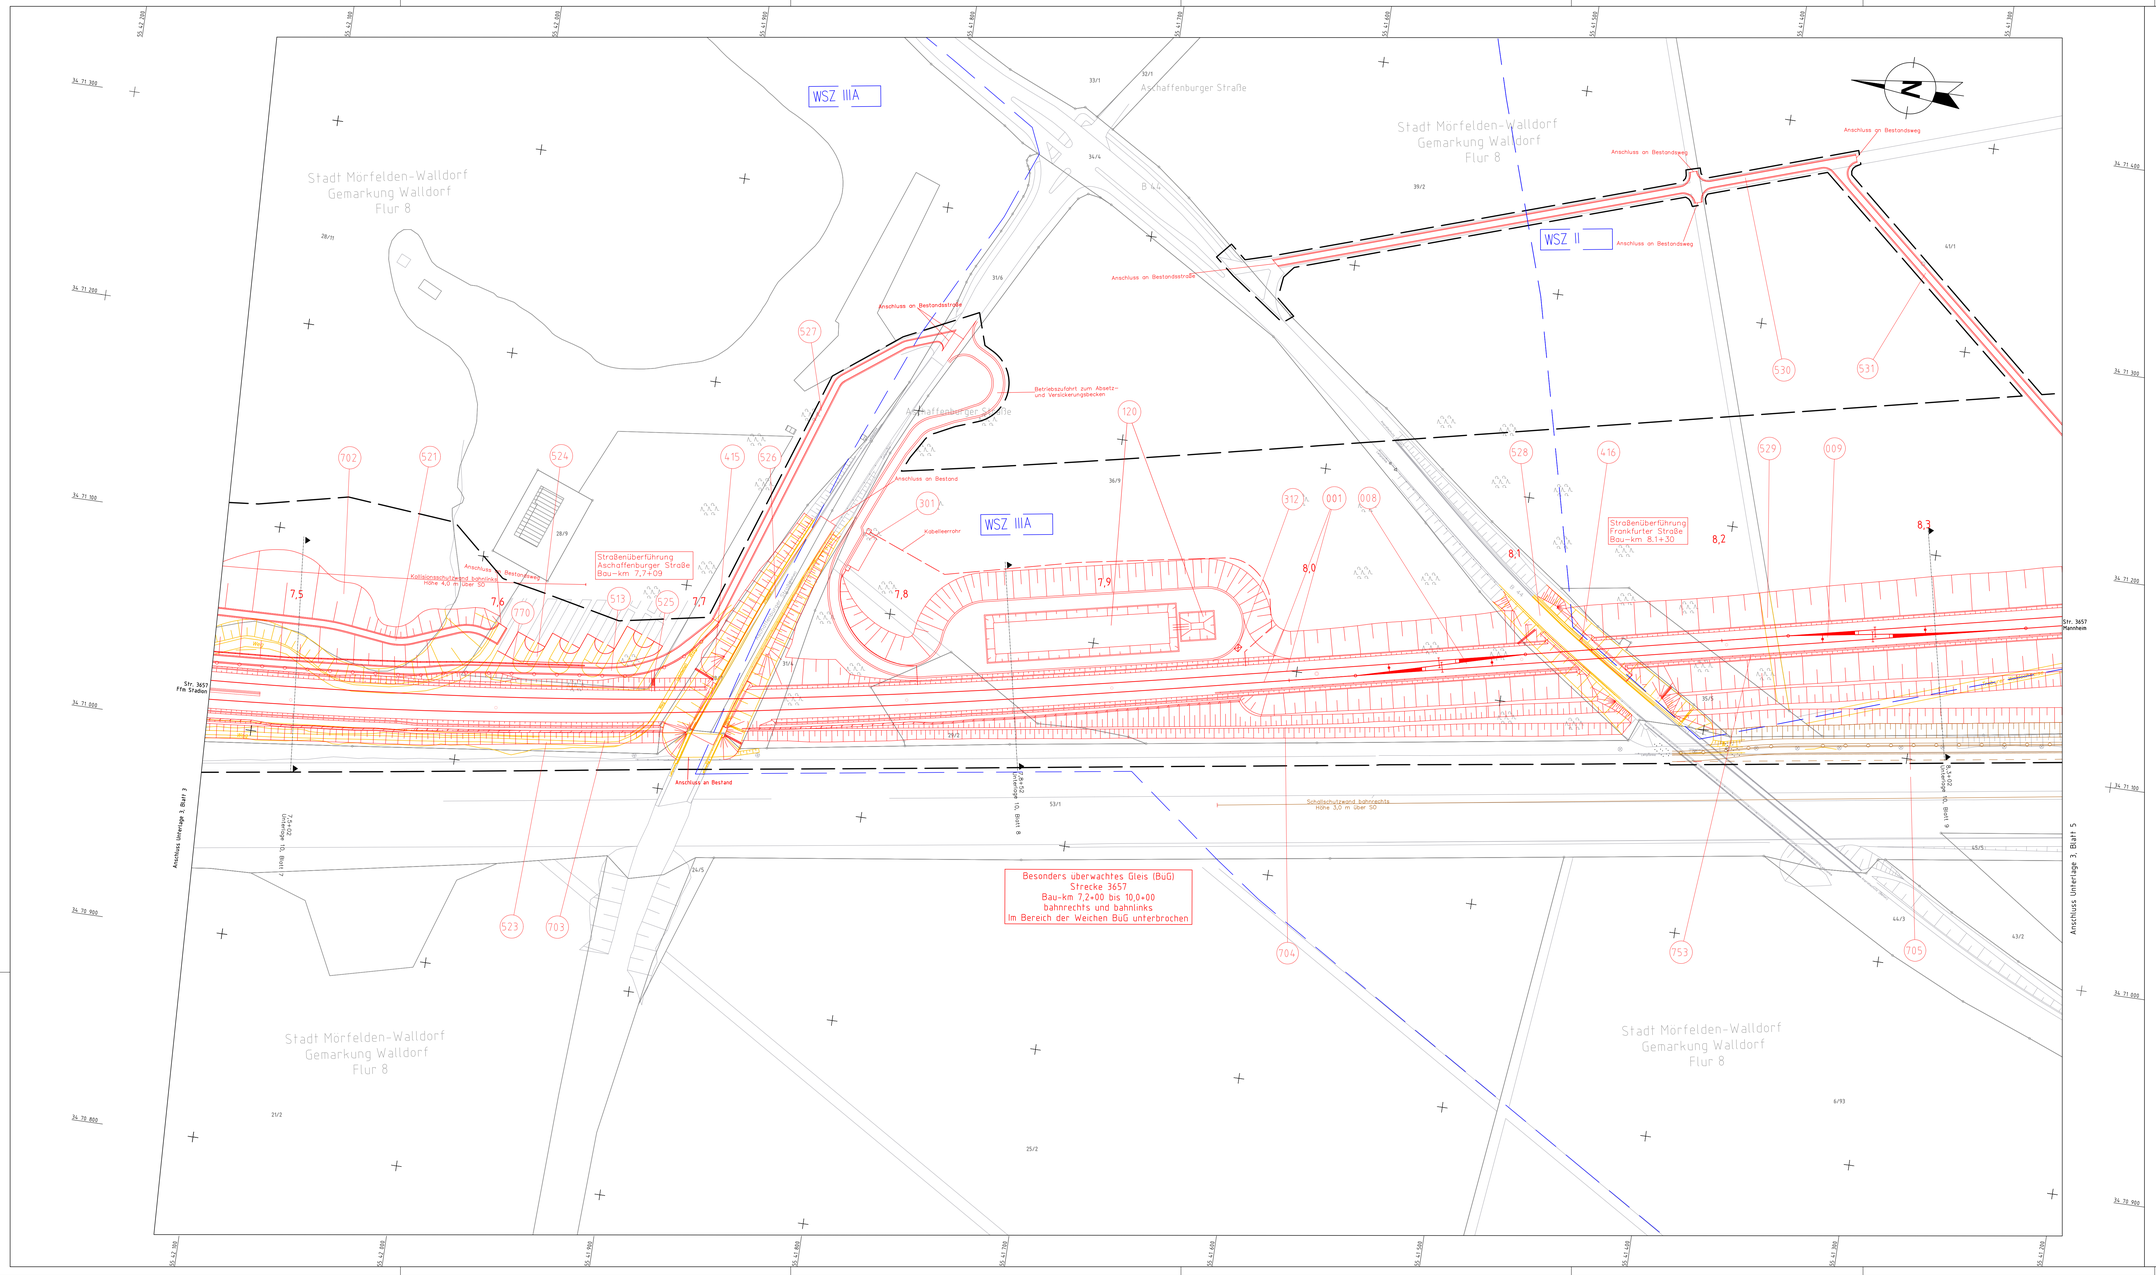

Legende Lageplan

Bestand	
Neubau/Änderung	
Rückbau	
äußere Grenze der vorhabenträgereigenen Grundstücke	
tangierende Planung (nachrichtlich)	
Planfeststellungsgrenze	
Flurstücksgrenze	
Flurstücksnummer	40/32
Kreis-/Gemeindegrenze	
Gemarkungsgrenze	
Flurgrenze	
Zugehörigkeitshaken	
laufende Nummer des Bauwerksverzeichnisses	101
Wasserschutzgebietszone mit Wasserschutzzone	WSZ II
Entwässerungsgraben	
Versickerungsanlage (Graben, Becken, Mulde)	
Böschung	
Schutzplanke	
Mulde	
Straßenablauf	
Schallschutzwand	
Schutzgeländer / Absperrgeländer	
Anpassungsbereich Straßenplanung	
Betonschalthaus	
BÜ-Belag	
Beleuchtung	
Gabionen	
Treppe	
Schaltschrank	
Zaun	
Rampe	
Straßensignal mit Lichtzeichen (gelb/rot) und Andreaskreuz am Mast	
Elektrischer Schrankenantrieb mit Schranken-baum (Rund) und Gegengewichten	
Elektrischer Schrankenantrieb mit Schranken - baum (Rechteck)	
bestehende Durchlässe (schematische Darstellung)	
Funkmast	
Hebeanlage	
Trafostation DB Energie	

Abkürzungen:
- SO = Schienenoberkante
- GOK = Geländeoberkante
- RGl = Richtungsgleis
- GeRi = Gegenrichtungsgleis

Unterlage 3.4

Genehmigungsvermerk des Eisenbahn-Bundesamt

Index	Änderungen bzw. Ergänzungen	Planungsstand
0	Ausgangsverfahren: Antragsfassung	15.11.2024

Genehmigungsplanung: Unterlage für eine Entscheidung nach §18 AEG

Vorhabenträgerin:
DB InfraGO AG
Zentrale
Adam-Riese-Straße 11+13
60327 Frankfurt am Main

15.11.2024

Vertreter der Vorhabenträgerin:
DB InfraGO AG
Netzbereich Süd RB Mitte
I.S.M.M.G.F.
Hahnstraße 49
60528 Frankfurt am Main

Frankfurt a.M.,
den 15.11.2024

Planzeichen intern:
Auftrags-Nr.:

	Datum	Name
gez.	01/2024	MKa
bearb.	11/2024	MKa
gepr.	11/2024	Bon

Planverfasser:
Ingenieurgemeinschaft Schüßler-Plan - Sweco
Büro Schüßler-Plan Ingenieurgesellschaft mbH
Lindleystraße 11
60314 Frankfurt am Main
Telefon: 069/968 657-0
Telefax: 069/968 657-99
Sweco GmbH
Büro Frankfurt
Bockenheimer Landstraße 101
60325 Frankfurt am Main
Telefon: 069/959 21-0
Telefax: 069/959 21-437
Geschäftsführung:
Dipl.-Ing. Dipl.-Wirtschaftsingenieur Ulrich Schüßler-Plan
Dipl.-Ing. Dipl.-Wirtschaftsingenieur Jan Schüßler-Plan