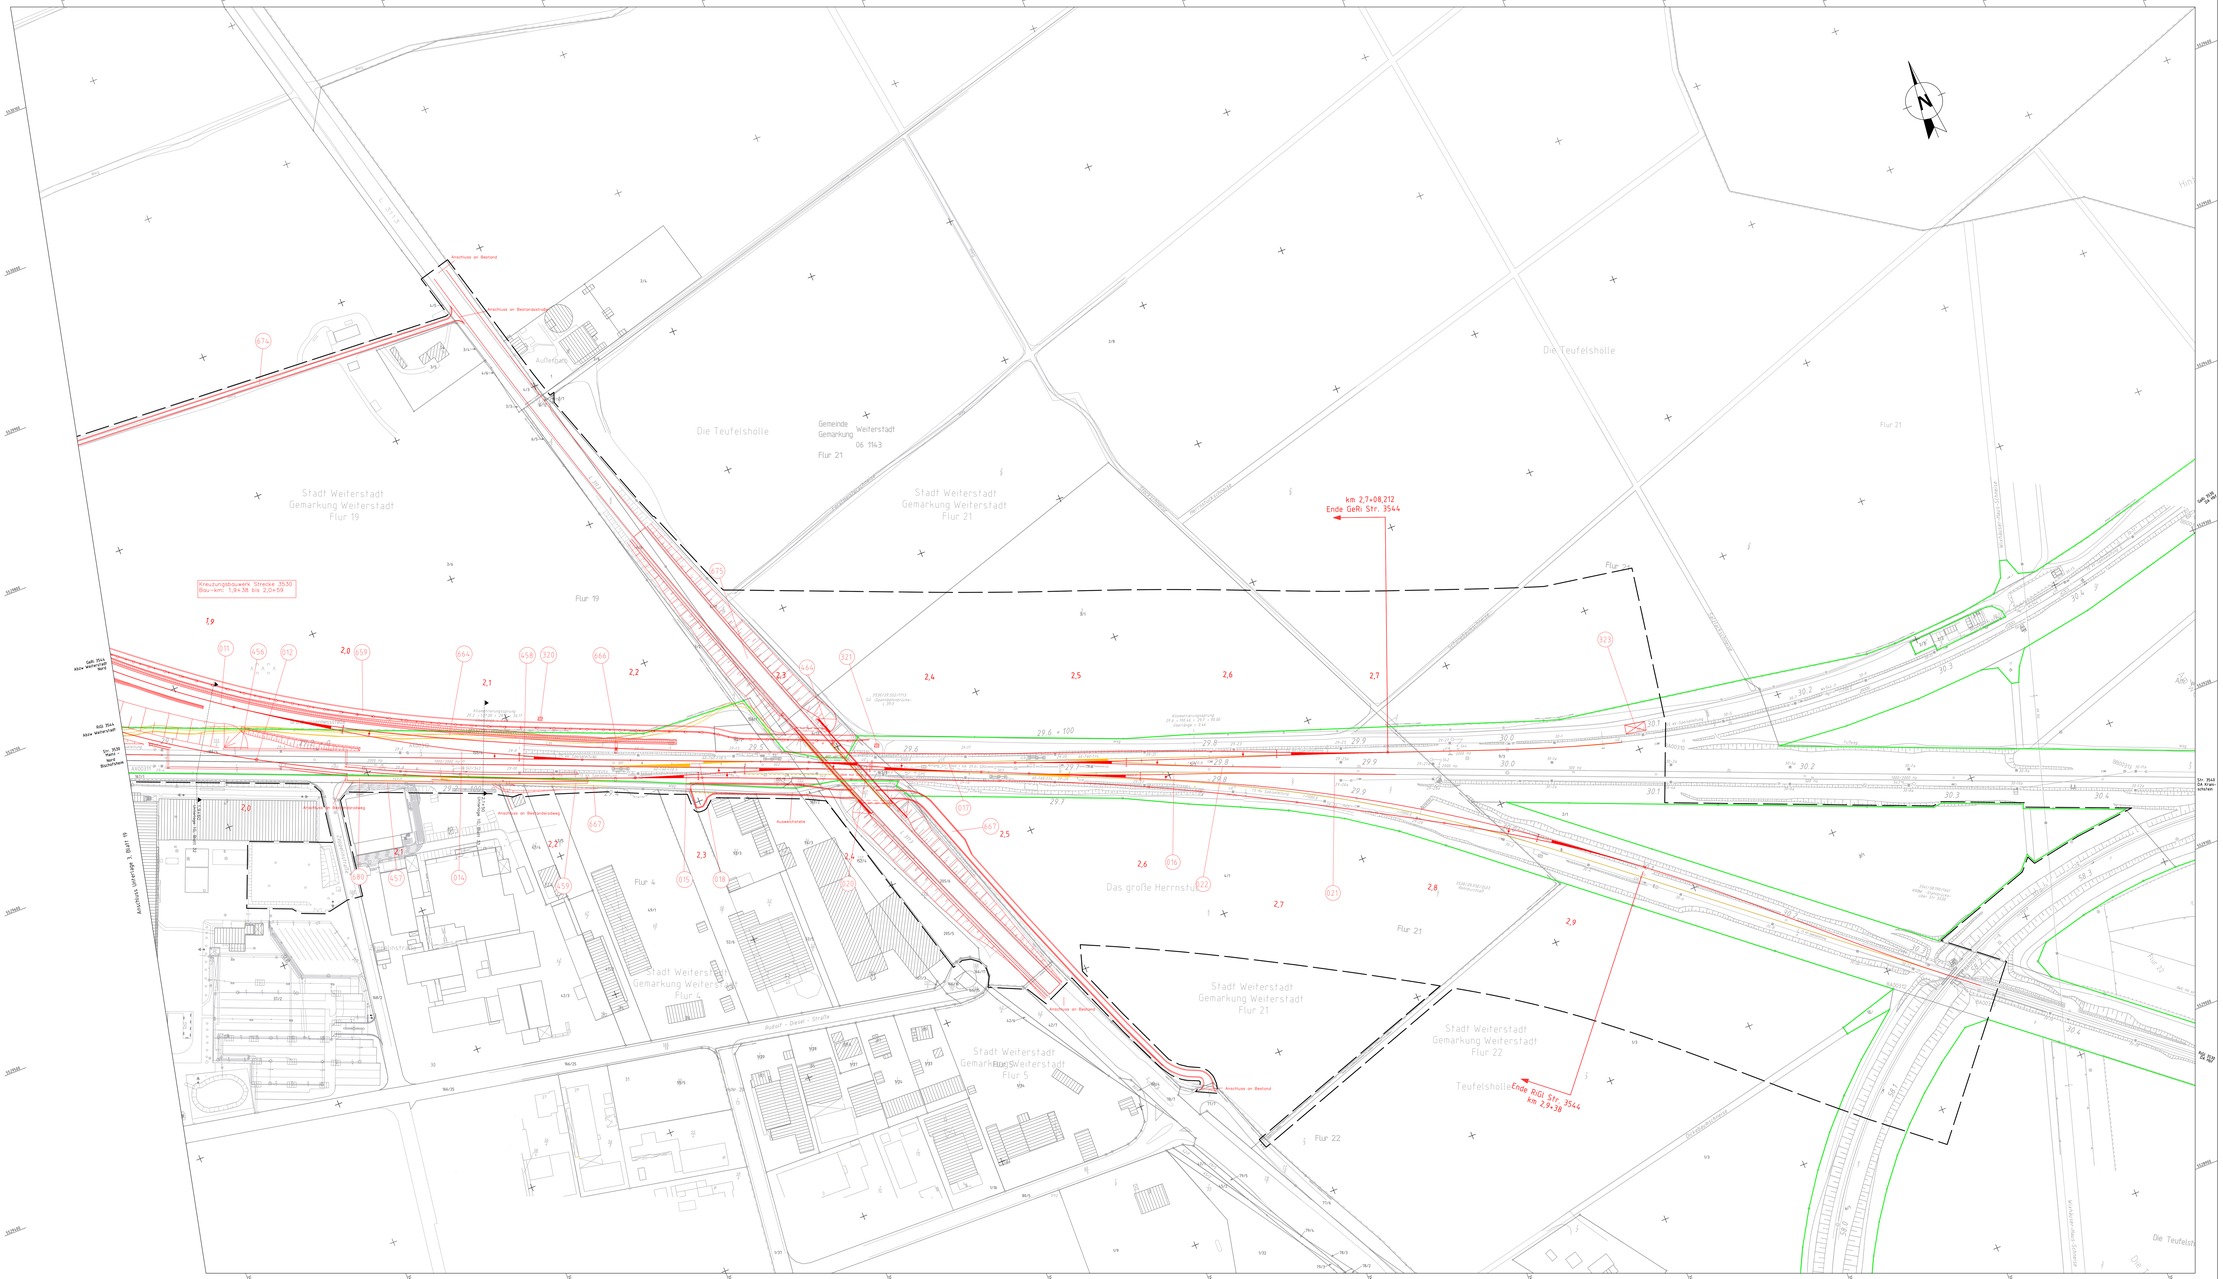

Legende Lageplan

- Bestand
- Neubau/Änderung
- Rückbau
- äußere Grenze der vorhabenträgereigenen Grundstücke
- tangierende Planung (nachrichtlich)
- Planfeststellungsgrenze
- Flurstücksgrenze
- Flurstücksnummer — 40/32
- Kreis-/Gemeindegrenze
- Gemarkungsgrenze
- Flurgrenze
- Zugehörigkeitshaken
- laufende Nummer des Bauwerksverzeichnisses
- Wasserschutzgebietszone mit Wasserschutzzone — wsz ii
- Entwässerungsgraben
- Versickerungsanlage (Graben, Becken, Mulde)
- Böschung
- Schutzplanke
- Mulde
- Straßenablauf
- Schallschutzwand
- Schutzgeländer / Absperngeländer
- Anpassungsbereich Straßenplanung
- Betonschalthaus
- BO-Belag
- Beleuchtung
- Gabionen
- Treppe
- Schaltschrank
- Zaun
- Rampe
- Straßensignal mit Lichtzeichen (gelb/rot) und Andreaskreuz am Mast
- Elektrischer Schrankenantrieb mit Schranken-baum (Rund) und Gegengewichten
- Elektrischer Schrankenantrieb mit Schranken - baum (Rechteck)
- bestehende Durchlässe (schematische Darstellung)
- Funkmast
- Hebeanlage
- Trafostation DB Energie

Abkürzungen:
- SO = Schallschutzoberkante
- BOK = Bahnübergangsoberkante
- RiGl = Richtungsgleis
- GeRi = Gegenrichtungsgleis

Unterlage 3.20

Genehmigungsvermerk des Eisenbahn-Bundesamt

Index	Änderungen / Ergänzungen	Datum
2	Ausgangsvorlage: Antragsfassung	15.11.2024
Index	Änderungen / Ergänzungen	Planungsstand

Genehmigungsplanung: Unterlage für eine Entscheidung nach §18 AEG

Vorhabenträgerin:
DB InfraGO AG
I.NBS.M-F
Adam-Riese-Straße 11-13
60327 Frankfurt am Main

15.11.2024

Verfasser der Vorhabenträgerin:
DB InfraGO AG
I.NBS.M-F Ingenieure RM Mitte
I.NBS.M.MF
Hahnstraße 49
60528 Frankfurt am Main

Frankfurt a.M.,
Dipl.-Ing. Peter Pfeifer

Planersichen intern:
Auftrag-Nr.:

	Datum	Name
gez.	01/2024	MKe
geprüft	11/2024	MKe
gepr.	11/2024	Bov

Planverfasser: Ingenieurgemeinschaft Schäller-Pfarr - Fasora

Schäller-Pfarr Ingenieurgesellschaft mbH
Hahnstraße 49
60528 Frankfurt am Main
Telefon: 069/66 80 01 0
Telefax: 069/666 80 01 99

SWECO
Sweco GmbH
Hahnstraße 49
60528 Frankfurt am Main
Telefon: 069/666 01-0
Telefax: 069/666 01-4147

Koordinatensystem: DB_Ref
Höhensystem: DB_Ref
Ursprungsplan: -
Blattgröße: 1730x891
Maßstab: 1:1000

Frankfurt a.M., den 15.11.2024 i.A. Bongartz

Vorhaben:

Neubaustrecke Frankfurt–Mannheim

PfA 1: Zeppelinheim - Darmstadt Nord
Strecke 3657: Bau-km 4,875 - Bau-km 19,782
Strecke 3544: Bau-km 0,000 - Bau-km 2,938 (Nordanbindung)

Planart: **Lageplan**

Planinhalt:

Strecke 3544 Bau-km 1,8+93 bis Bau-km 2,9+38
Strecke 3530 km 29,0+73 bis km 31,1+14
Strecke 3540 km 29,6+74 bis km 30,1+14