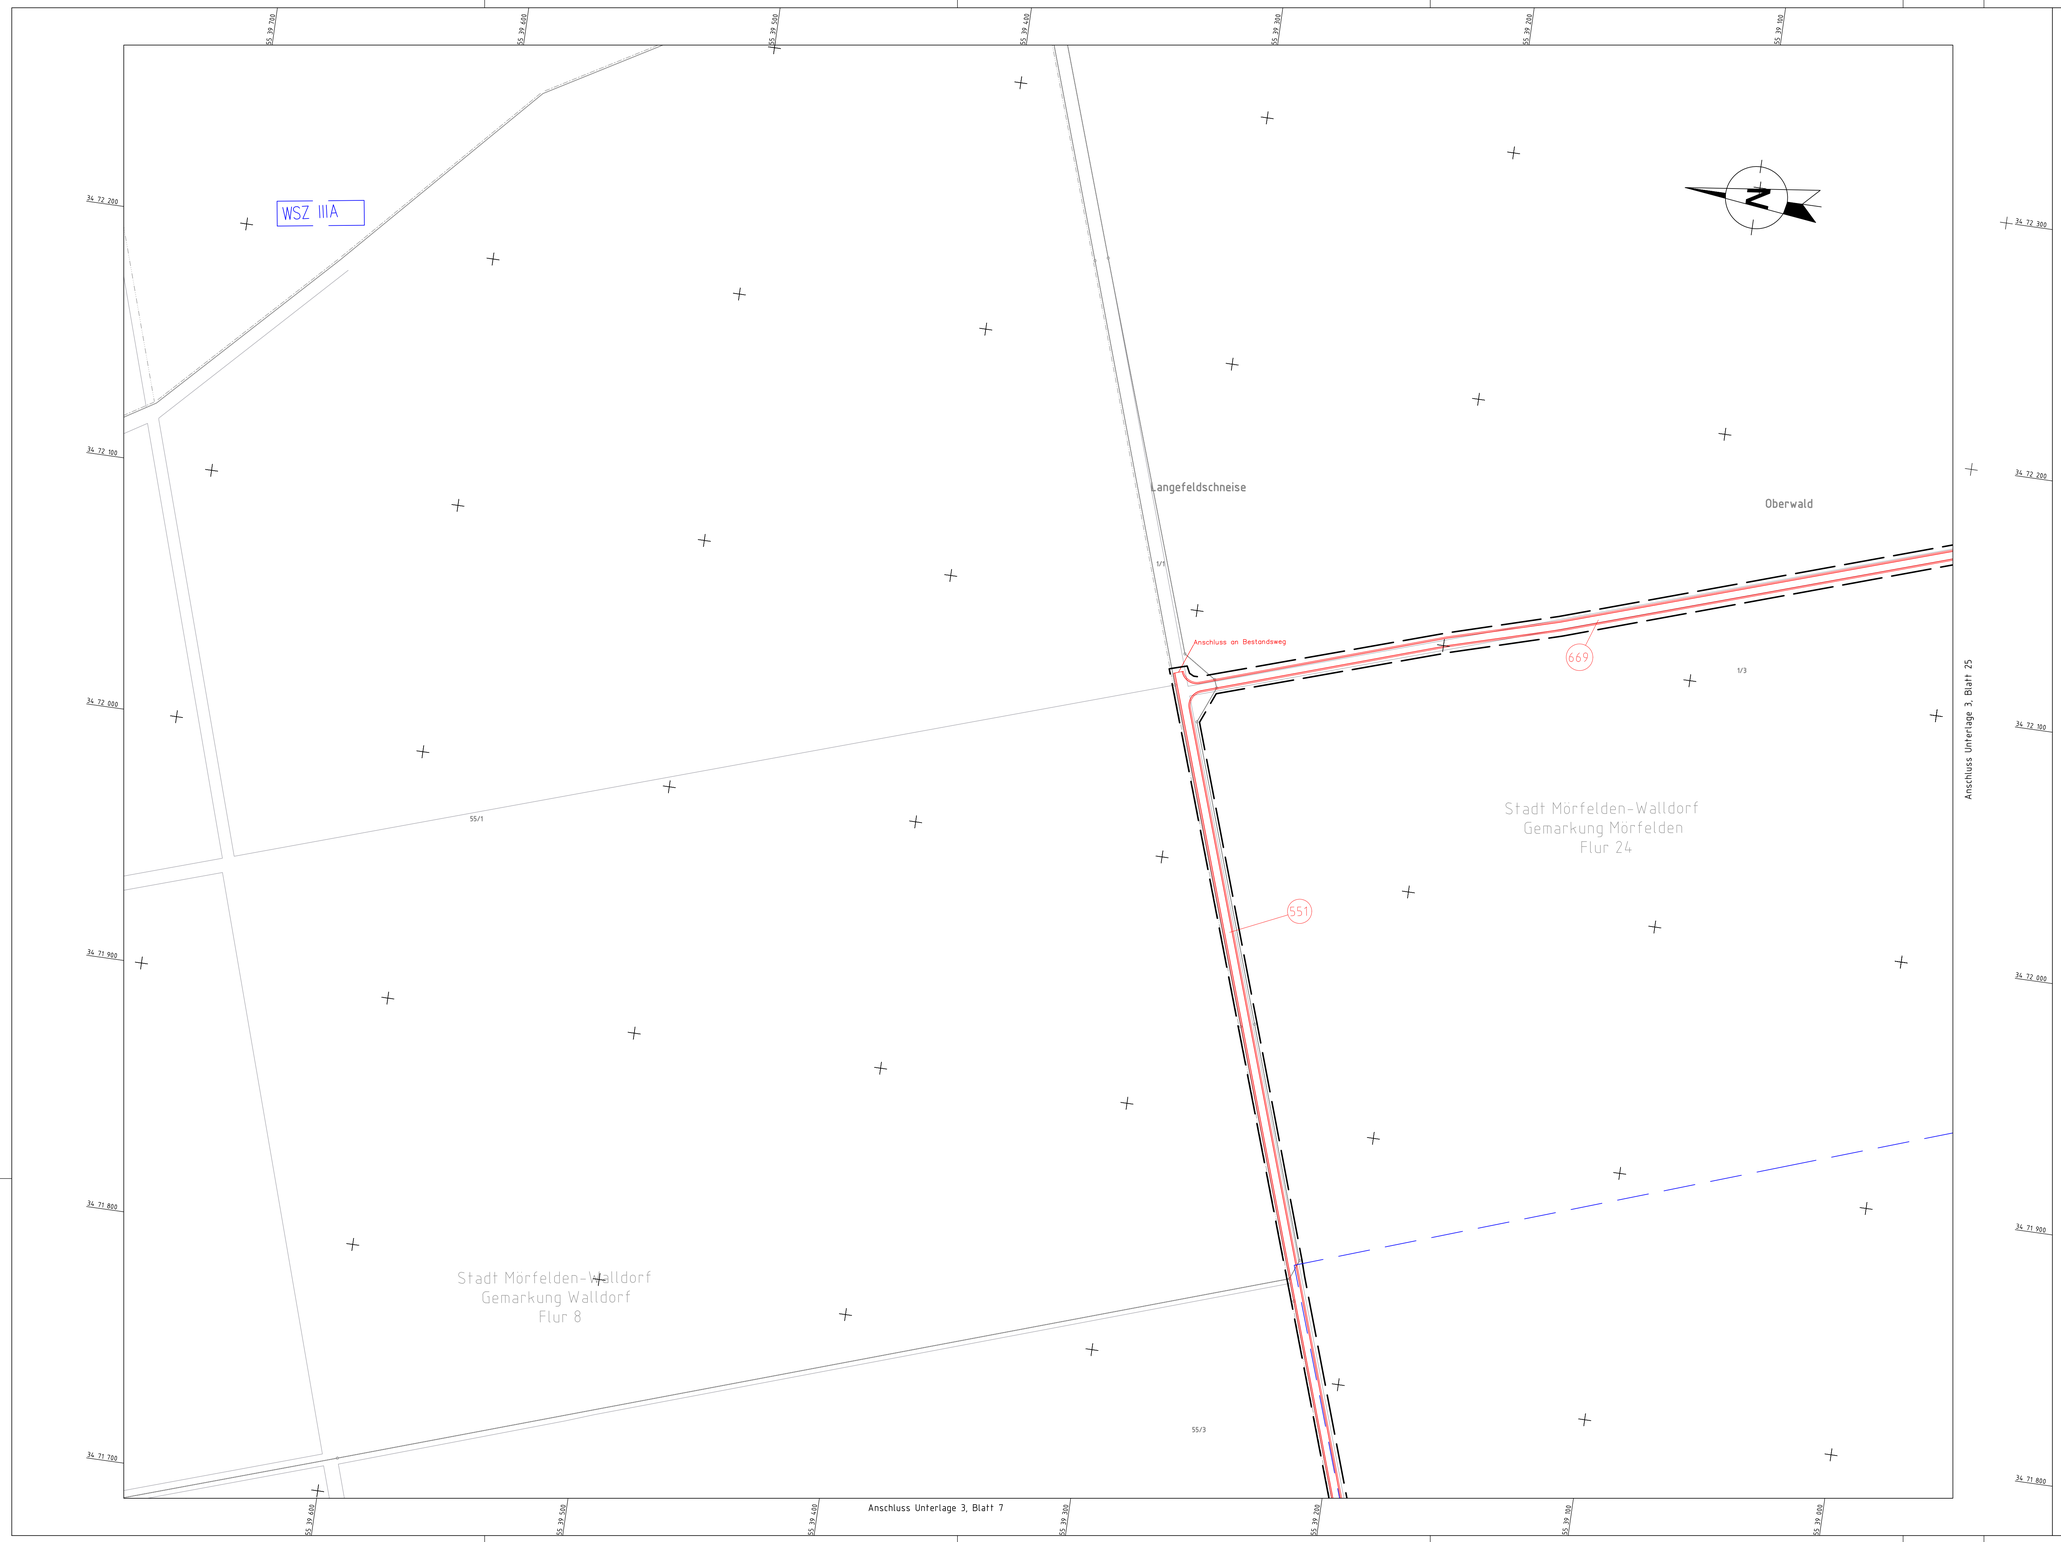


## Legende Lageplan

- Bestand
- Neubau/Änderung
- Rückbau
- äußere Grenze der vorhabenträgereigenen Grundstücke
- tangierende Planung (nachrichtlich)
- Planfeststellungsgrenze
- Flurstücksgrenze
- Flurstücksnummer — 40/32
- Kreis-/Gemeindegrenze
- Gemarkungsgrenze
- Flurgrenze
- Zugehörigkeitshaken
- laufende Nummer des Bauwerksverzeichnisses — 1W
- Wasserschutzgebietszone mit Wasserschutzzone — WSZ II
- Entwässerungsgraben
- Versickerungsanlage (Graben, Becken, Mulde)
- Böschung — oben / unten
- Schutzplanke
- Mulde
- Straßenablauf
- Schallschutzwand
- Schutzgeländer / Absperrgeländer
- Anpassungsbereich Straßenplanung
- Betonschalthaus
- BÜ-Belag
- Beleuchtung
- Gabionen
- Treppe
- Schaltschrank
- Zaun
- Rampe
- Straßensignal mit Lichtzeichen (gelb/rot) und Andreaskreuz am Mast
- Elektrischer Schrankenantrieb mit Schranken-baum (Rund) und Gegengewichten
- Elektrischer Schrankenantrieb mit Schranken - baum (Rechteck)
- bestehende Durchlässe (schematische Darstellung)
- Funkmast
- Hebeanlage

Abkürzungen:
- SO = Schienenoberkante
- GOK = Geländeoberkante
- RiGl = Richtungsgleis
- GeRi = Gegenrichtungsgleis

**Unterlage 3.24**

Genehmigungsvermerk des Eisenbahn-Bundesamt

Lageskizze

| Index | Änderungen bzw. Ergänzungen | Planungsstand |
|---|---|---|
| 0 | Ausgangsverfahren: Antragsfassung | 15.08.2024 |

**Genehmigungsplanung: Unterlage für eine Entscheidung nach §18 AEG**

Vorhabenträgerin:
DB InfraGO AG
Zentrale
Adam-Riese-Straße 11-13
60327 Frankfurt am Main

15.08.2024

Vertreter der Vorhabenträgerin:
DB InfraGO AG
Großprojekte RB Mitte
I.II.-M-K-Z
Hahnstraße 49
60528 Frankfurt am Main

Frankfurt a.M., den 15.08.2024

Planzeichen intern:
Auftrags-Nr.:

| | Datum | Name |
|---|---|---|
| gez. | 01/2024 | MKa |
| bearb. | 08/2024 | MKa |
| gepr. | 08/2024 | Bon |

Planverfasser: Ingenieurgemeinschaft Schüßler-Plan - Sweco

Schüßler-Plan Ingenieurgesellschaft mbH
Lindleystraße 11
60314 Frankfurt am Main
Telefon: 069/968 857-0
Telefax: 069/968 857-99

Sweco GmbH
Baseler Str. 10
60329 Frankfurt am Main
Telefon: 069/959 21-0
Telefax: 069/959 21-437

Digital signiert von Frank Bongards
DN: c=DE, o=Sweco Germany, ou=Sweco Germany, l=Berlin, st=Berlin, sn=Bongards, gn=Frank, mail=frank.bongards@sweco.de

Frankfurt a.M., den 15.08.2024 (i.A. Bongards)

| | |
|---|---|
| Höhensystem: | DB_Ref |
| Koordinatensystem: | DB_Ref |
| Ursprungsplan: | - |
| Blattgröße: | 1254x624 |
| Maßstab: | 1:1000 |

Vorhaben:

# Neubaustrecke Frankfurt–Mannheim

PfA 1: Zeppelinheim – Darmstadt Nord
Strecke 3657: Bau-km 4,875 - Bau-km 19,782
Strecke 3544: Bau-km 0,000 - Bau-km 2,938 (Nordanbindung)

Planart: Lageplan

Planinhalt:

Strecke 3657 Bau-km 9,9+88 bis Bau-km 10,7+14