



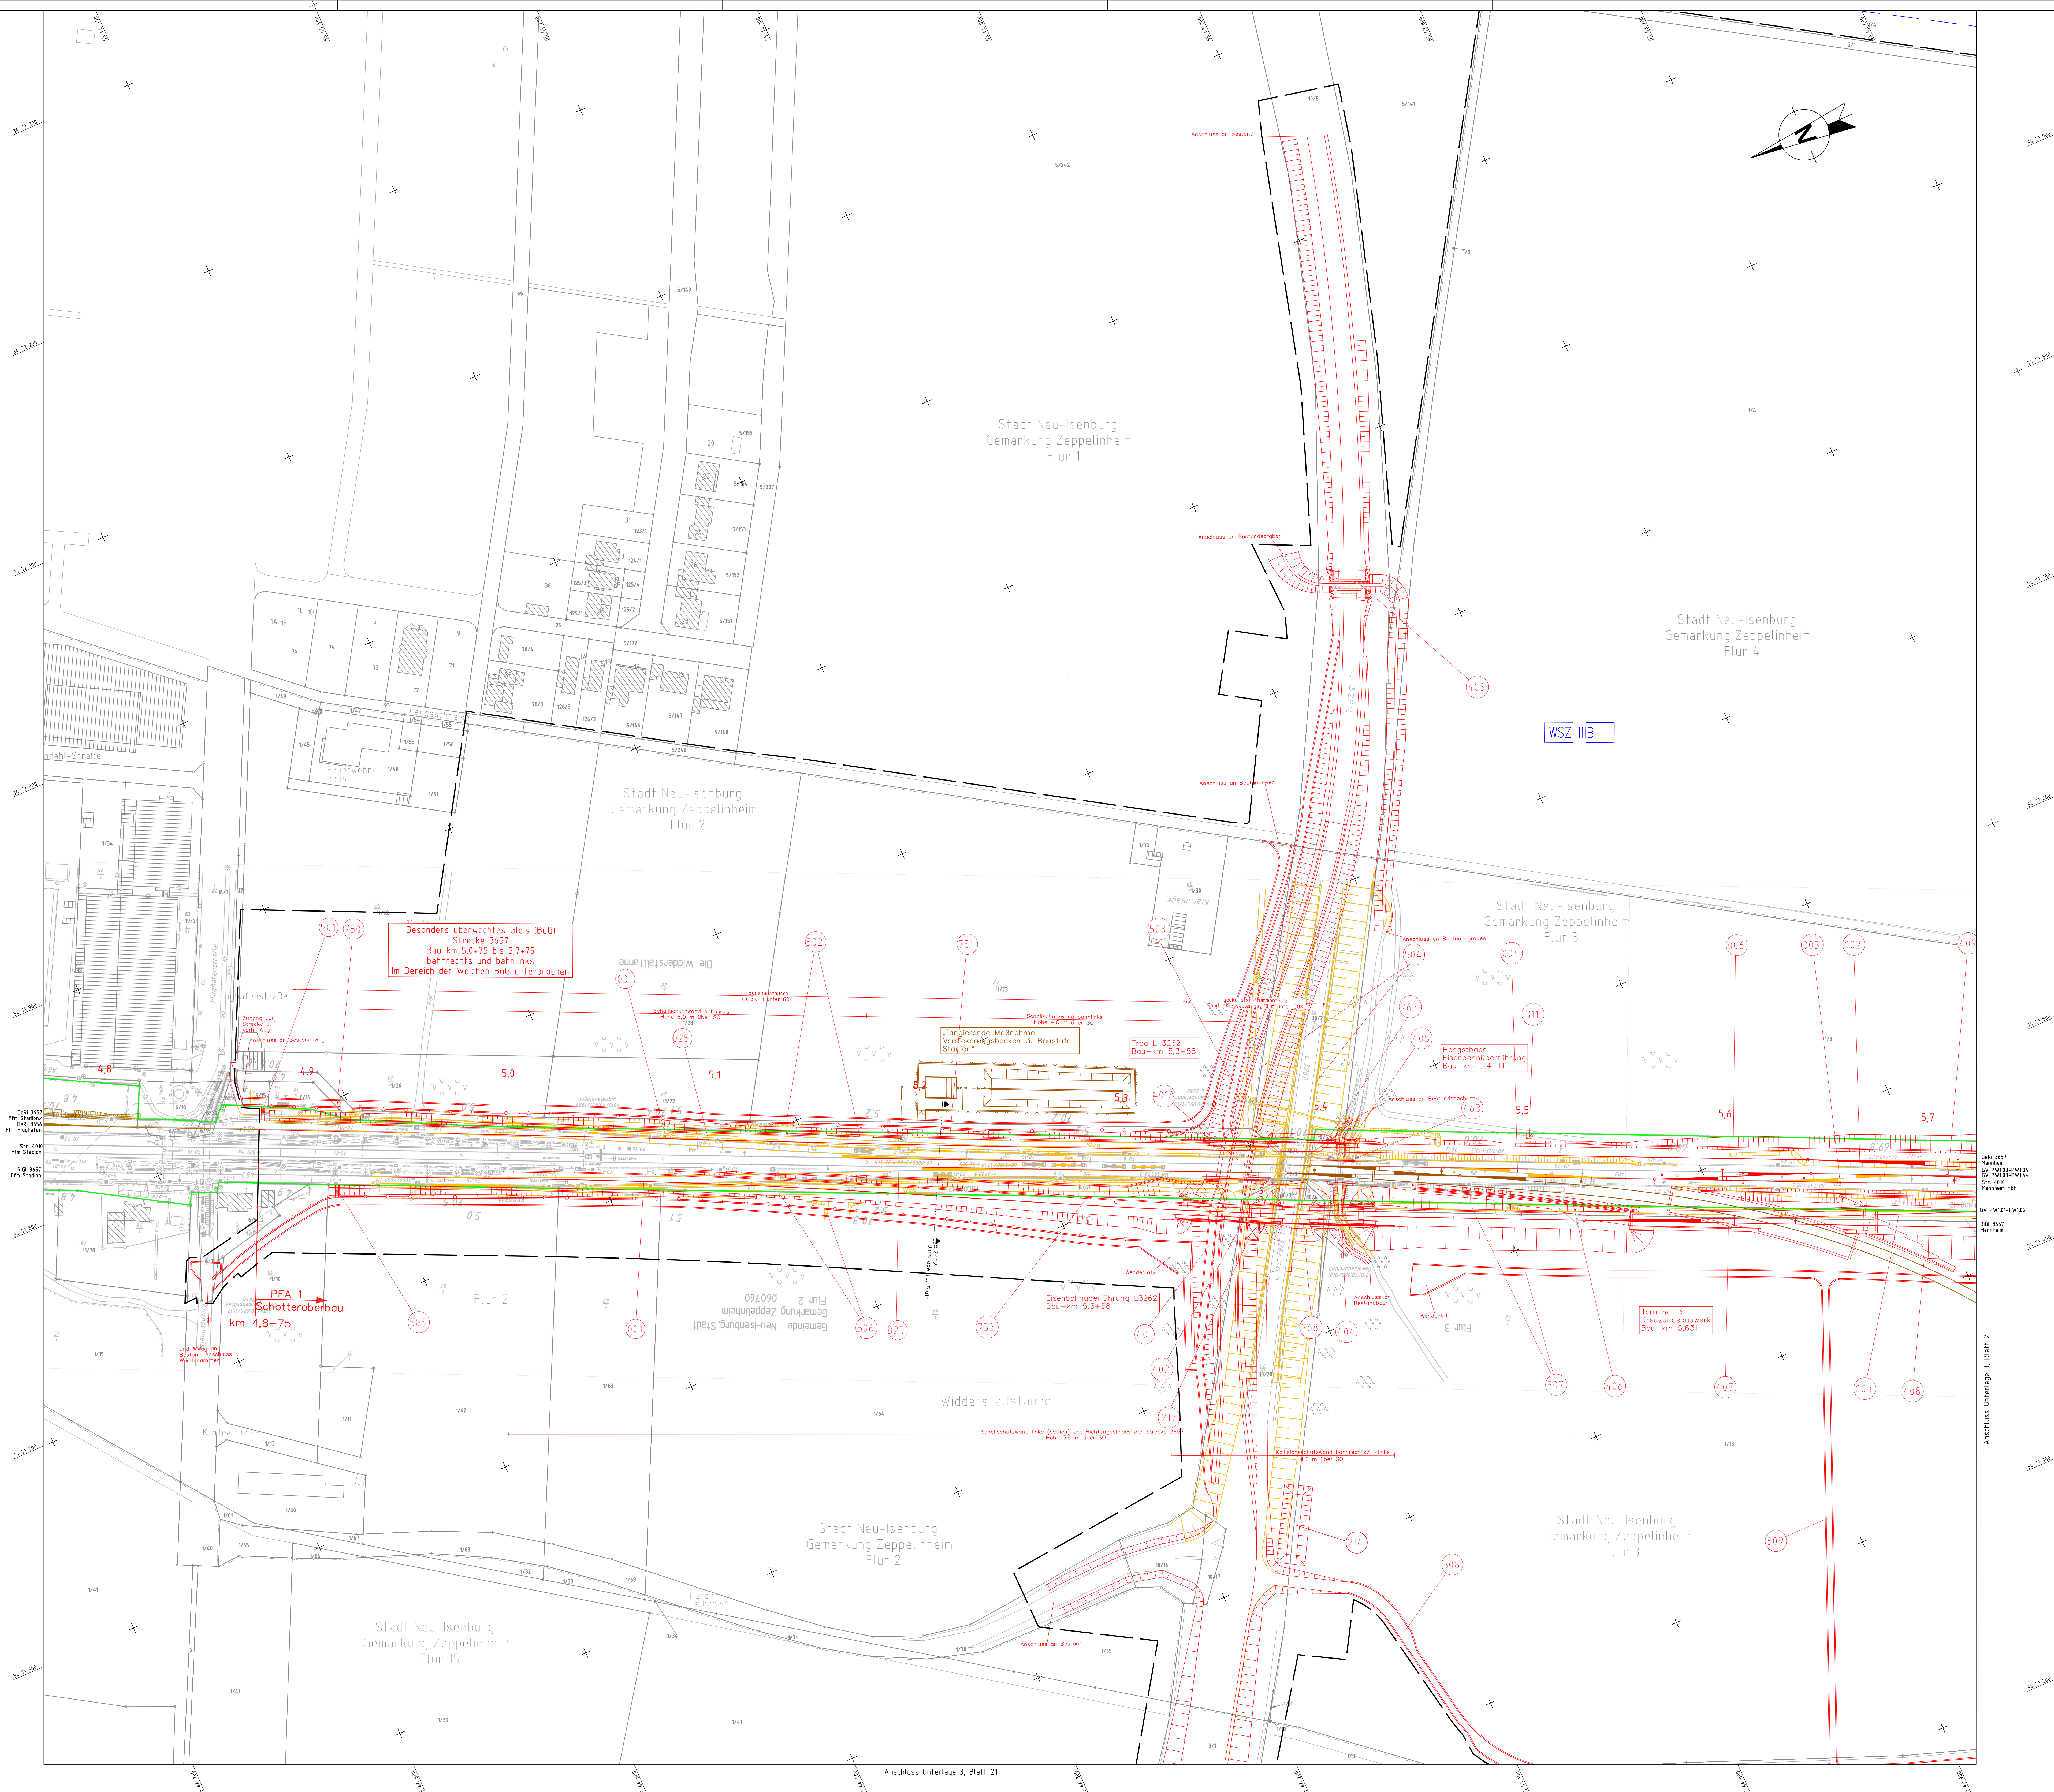

# Legende Lageplan

|                                                                                  |        |
|----------------------------------------------------------------------------------|--------|
| Bestand                                                                          | —      |
| Neubau/Änderung                                                                  | —      |
| Rückbau                                                                          | —      |
| äußere Grenze der vorhabenbringereigenen Grundstücke                             | —      |
| tangierende Planung (nachrichtlich)                                              | —      |
| Planfeststellungsgrenze                                                          | —      |
| Flurstücksgrenze                                                                 | —      |
| Flurstücksnummer                                                                 | 40/32  |
| Kreis-/Gemeindegrenze                                                            | —      |
| Gemarkungsgrenze                                                                 | —      |
| Flurgrenze                                                                       | —      |
| Zugehörigkeitskanten                                                             | —      |
| laufende Nummer des Bauwerksverzeichnis                                          | —      |
| Wasserschutzbereichszone mit Wasserschutzzone                                    | WSZ II |
| Entwässerungsgraben                                                              | —      |
| Verdickungsanlage (Graben, Becken, Mulde)                                        | —      |
| Böschung                                                                         | —      |
| Schutzplanke                                                                     | —      |
| Mulde                                                                            | —      |
| Straßenablauf                                                                    | —      |
| Schallschutzwand                                                                 | —      |
| Schutzgelder / Absperrgelder                                                     | —      |
| Anpassungsbereich Straßenplanung                                                 | —      |
| Betonsohalthaus                                                                  | —      |
| BÜ-Beleg                                                                         | —      |
| Beleuchtung                                                                      | —      |
| Gabionen                                                                         | —      |
| Treppe                                                                           | —      |
| Schallschrank                                                                    | —      |
| Zaun                                                                             | —      |
| Rampe                                                                            | —      |
| Straßenignal mit Lichtzeichen (gelb/rot) und Andreaskreuz am Mast                | —      |
| Elektrischer Schrankenentriegel mit Schranken-<br>baum (Rund) und Gegengewichten | —      |
| Elektrischer Schrankenentriegel mit Schranken-<br>baum (Rechteck)                | —      |
| bestehende Durchlässe (schematische Darstellung)                                 | —      |
| Funkmast                                                                         | —      |
| Hebeanlage                                                                       | —      |
| Trafostation DB Energie                                                          | —      |
| Ablukungen:                                                                      | —      |
| - SO = Schienenoberkante                                                         | —      |
| - GOK = Geländeoberkante                                                         | —      |
| - RGL = Richtungsgleis                                                           | —      |
| - GeRi = Gegengerichtungsgleis                                                   | —      |

### Unterlage 3.1

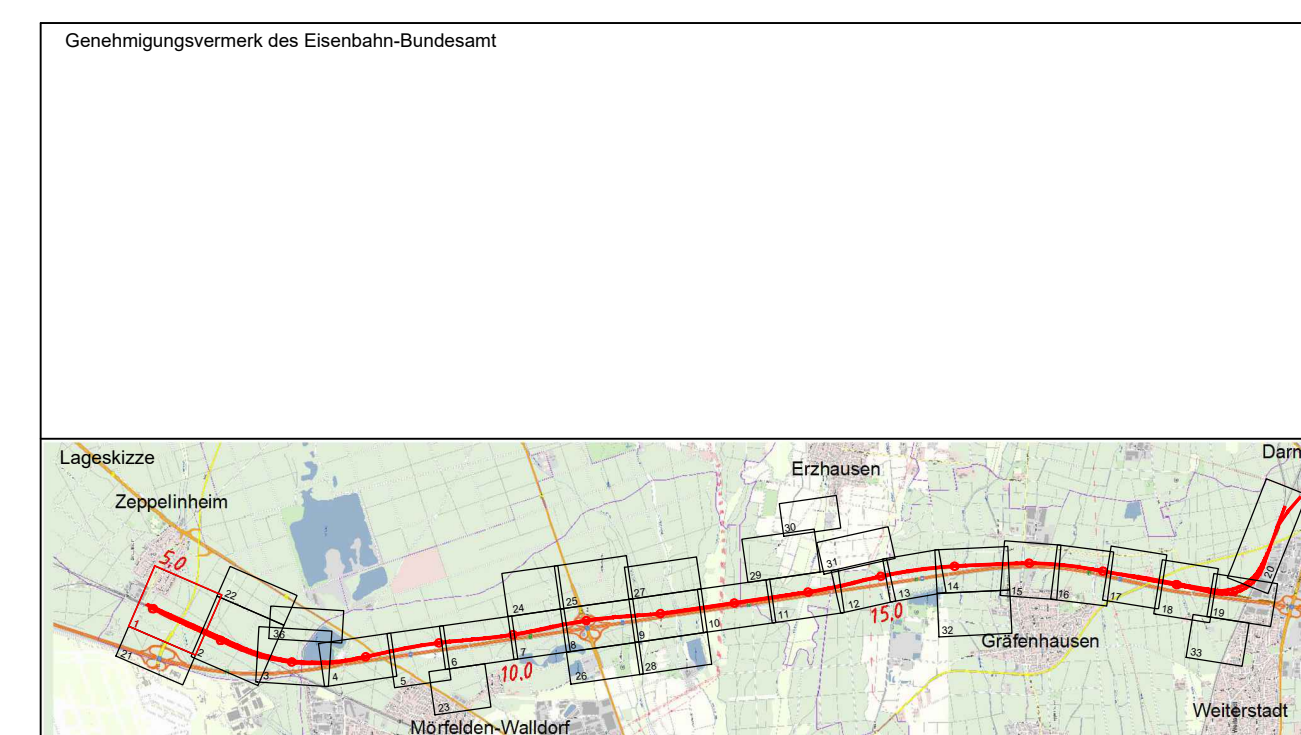

|       |                                   |               |
|-------|-----------------------------------|---------------|
|       |                                   |               |
|       |                                   |               |
| 0     | Ausgangsverfahren: Antragsfassung | 15.11.2024    |
| Index | Änderungen bzw. Ergänzungen       | Planungsdatei |

**Genehmigungsplanung: Unterlage für eine Entscheidung nach §18 AE**

|   |                                                    |   |                                                 |                    |                   |
|---|----------------------------------------------------|---|-------------------------------------------------|--------------------|-------------------|


|           |   |
|-----------|---|
| Vorhaben: | <b>Neubaustrecke Frankfurt-Mannheim</b><br>PfA 1: Zeppelinheim – Darmstadt Nord<br>Strecke 3657: Bau-km 4,875 – Bau-km 19,782<br>Strecke 3544: Bau-km 0,000 – Bau-km 2,938 (Nordanbindung) |
| Planart:  | Lageplan   |

Strecke 3657 Bau-km 4,7+95 bis Bau-km 5,7+24  
Strecke 3656 km 4,8+11 bis km 4,8+83  
Strecke 4010 km 69,7+53 bis km 70,6+81