



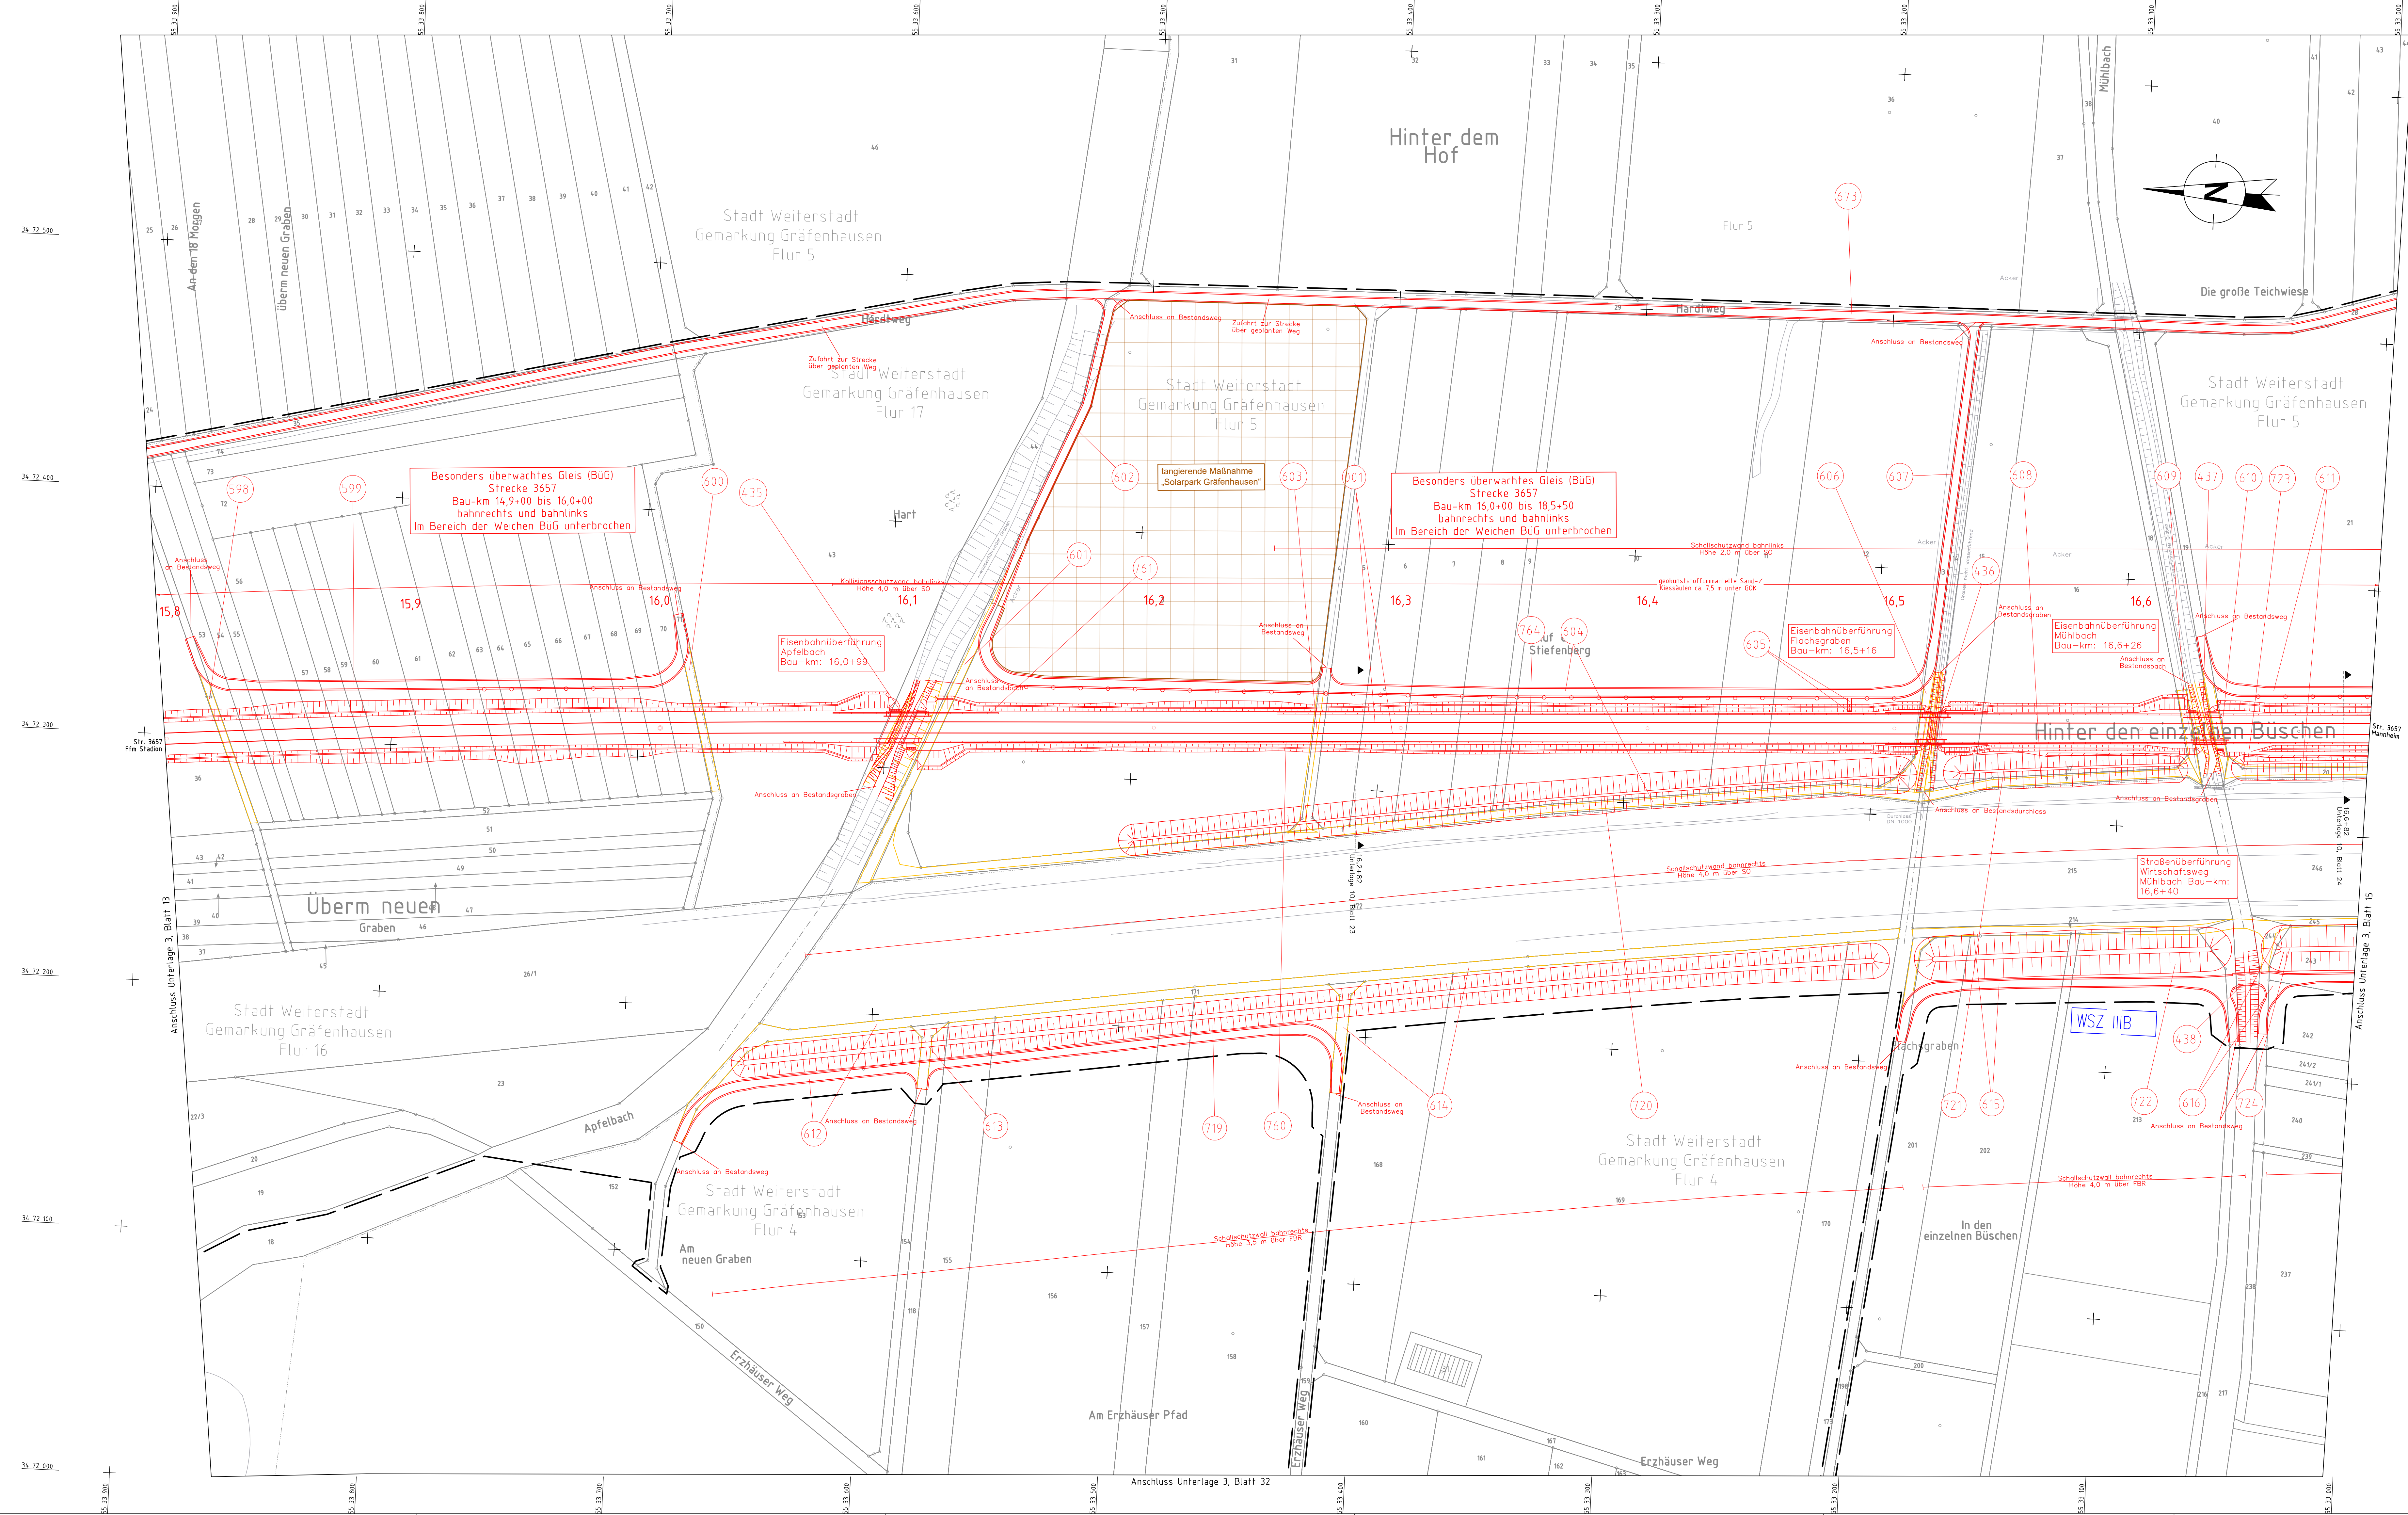


Legende Lageplan

- Bestand
- Neubau/Änderung
- Rückbau
- äußere Grenze der vorhabenträgereigenen Grundstücke
- tangierende Planung (nachrichtlich)
- Planfeststellungsgrenze
- Flurstücksgrenze
- Flurstücksnummer
- Kreis-/Gemeindegrenze
- Gemarkungsgrenze
- Flurgrenze
- Zugehörigkeitshaken
- laufende Nummer des Bauwerksverzeichnisses
- Wasserschutzgebietszone mit Wasserschutzzone
- Entwässerungsgraben
- Versickerungsanlage (Graben, Becken, Mulde)
- Böschung
- Schutzplanke
- Mulde
- Straßenablauf
- Schallschutzwand
- Schutzgeländer / Absperrgeländer
- Anpassungsbereich Straßenplanung
- Betonstallthaus
- BÜ-Belag
- Beleuchtung
- Gabionen
- Treppe
- Schaltschrank
- Zaun
- Rampe
- Straßensignal mit Lichtzeichen (gelb/rot) und Andreaskreuz am Mast
- Elektrischer Schrankenantrieb mit Schranken-
baum (Rund) und Gegengewichten
- Elektrischer Schrankenantrieb mit Schranken - baum (Rechteck)
- bestehende Durchlässe (schematische Darstellung)
- Funkmast
- Hebeanlage
- Abkürzungen:
 - SO = Schienenoberkante
 - GOK = Geländeoberkante
 - R/GI = Richtungsgleis
 - GeRi = Gegenrichtungsgleis

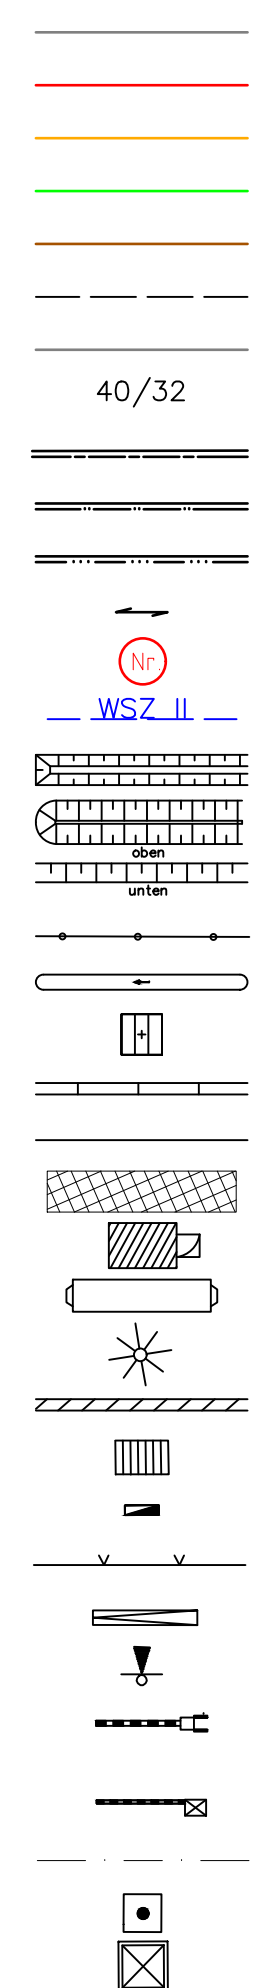

Unterlage 3.14

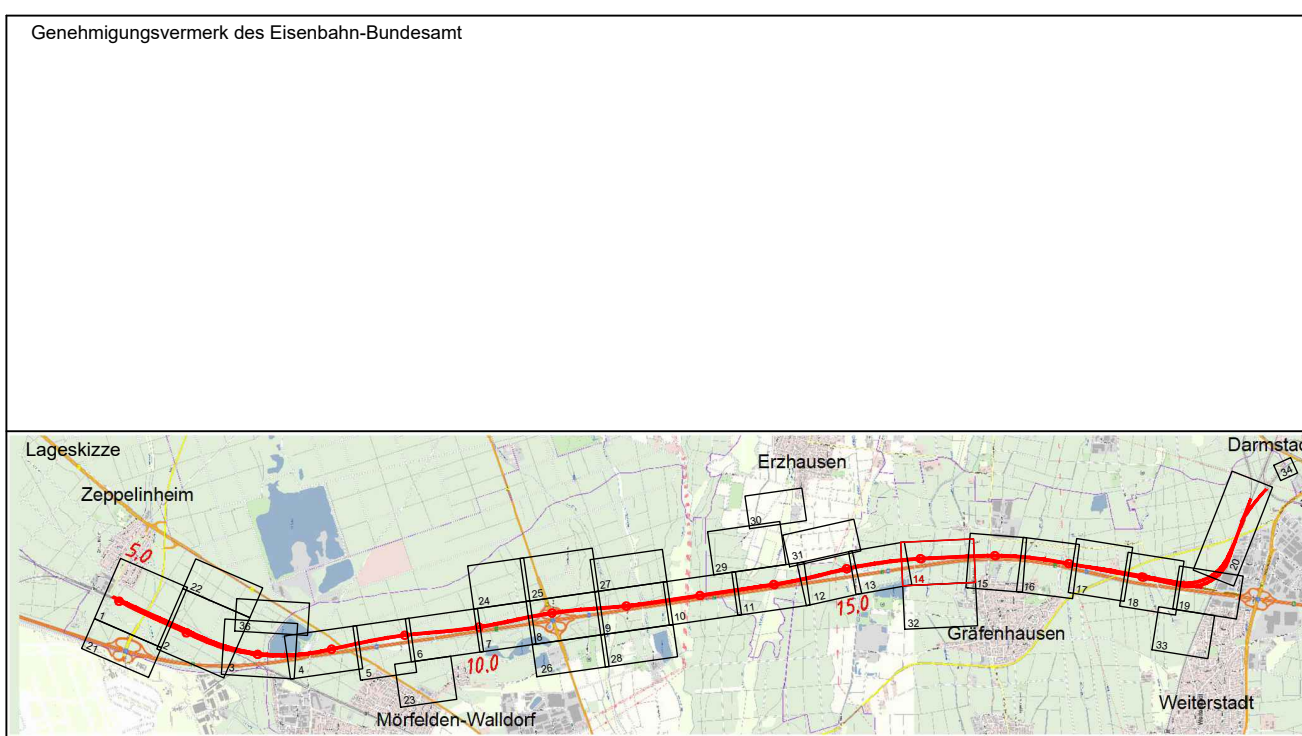

0	Ausgangsverfahren: Antragfassung	15.08.2024

Genehmigungsplanung: Unterlage für eine Entscheidung nach §18 AEG

Vorhabenart:	DB InFu AG Zentrale Adm-Reise-Straße 11-13 60327 Frankfurt am Main	Verleiher der Vorhabenunterlagen: DB DB InFu AG Griesengraben 80 Rte 1.0-M-M-Z Härtelstraße 49 60528 Frankfurt am Main	Planzonen intern: Auftrags-Nr.:	
			Jahr	Datum
15.08.2024			2024	2024
			Mo	Mo
Verfasser:	Ingenieurgesellschaft Schrüfer-Plan - Sweco	Frankfurt a. M., den 15.08.2024	15.08.2024	15.08.2024
			Mo	Mo
Schlüssel-Person Inaugurationsfeier mHt Unterstützung:	SWECO SWECO GmbH Königsplatz 2 60329 Frankfurt am Main Telefon: 069 68789-0 Telefax: 069 68789-89	Frankfurt a. M., den 15.08.2024	Hahnensystem:	DB_Ref
			Koordinatensystem:	DB_Ref
Frankfurt a. M., den 15.08.2024	Frankfurt a. M., den 15.08.2024	(G. A. Bausen)	Umgangssprache:	-
			Blattgröße:	152x424
Frankfurt a. M., den 15.08.2024	Frankfurt a. M., den 15.08.2024	(G. A. Bausen)	Masштаб:	1:1000

Vorhaben: **Neubaustrecke Frankfurt–Mannheim**
PfA 1: Zeppelinheim – Darmstadt Nord
Strecke 3657: Bau-km 4,875 - Bau-km 19,782
Strecke 3544: Bau-km 0,000 - Bau-km 2,938 (Nordanbindung)

Planart:	Lageplan
Stapelinhalt:	

Strecke 3657 Bau-km 15,7+98 bis Bau-km 16,6+92