Unterlage 2.2.1

Unterlage 3, 5, 11, 12, 14, 21, 22
Blatt 1
Unterlage 3, 5, 11
Blatt 22
Blatt 36
Unterlage 3, 5, 11
Unterlage 3, 5, 11
Blatt 24
Unterlage 3, 5, 11
Blatt 25
Unterlage 3, 5, 11
Blatt 27
Unterlage 3, 5, 11
Blatt 29
Unterlage 3, 5, 11
Unterlage 3, 5, 11, 12, 14, 21, 22
Unterlage 3, 5, 11
Blatt 21
Unterlage 3, 5, 11, 12, 14, 21, 22
Blatt 2
Unterlage 3, 5, 11, 12, 14, 21, 22
Blatt 3
Unterlage 3, 5, 11, 12, 14, 21, 22
Blatt 4
Blatt 5
Unterlage 3, 5, 11, 12, 14, 21, 22
Blatt 6
Unterlage 3, 5, 11, 12, 14, 21, 22
Blatt 7
Unterlage 3, 5, 11, 12, 14, 21, 22
Blatt 8
Unterlage 3, 5, 11, 12, 14, 21, 22
Blatt 9
Unterlage 3, 5, 11, 12, 14, 21, 22
Blatt 10
Blatt 11
Unterlage 3, 5, 11
Blatt 23
Unterlage 3, 5, 11
Blatt 26
Unterlage 3, 5, 11
Blatt 28
PfA 1
km 4.8+75
5,0
6,0
7,0
8,0
9,0
10,0
11,0
12,0
13,0
14,0
ZEPPELINHEIM
Langener Waldsee
Strandbad Langener Waldsee
Badesee Walldorf
Bornbruchsee
Am Zeltplatz
Frankfurter Landstr.
Hundert Morgen Straße
Sehringsstraße
Mörfelder Weg
Bach von Erzhausen
Langener Str.
An der Schnepfenschneise
Hessenring
Kirchnerseckgraben
Gänswiese
Tagwiese
Hinterste
Vorderste
Sensfelder
Bucheck
Hohberge
Luxhohl
Oberwaldeiche
Bornbrucheiche
Schwarzbach
Flughafenstraße
L3262
K 163
A5
E451
A3
A67
N

Genehmigungsvermerk des Eisenbahn-Bundesamt

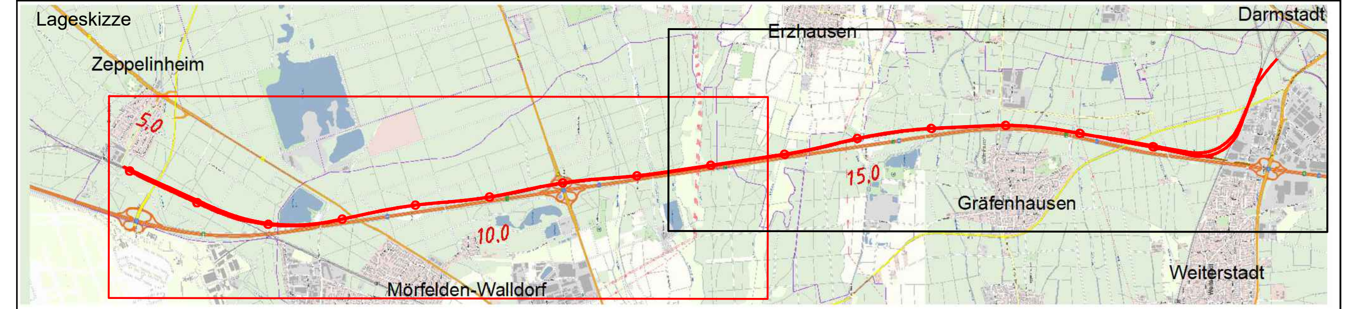
Lageskizze
Zeppelinheim
Erzhausen
Darmstadt
5,0
10,0
15,0
Gräfenhausen
Mörfelden-Walldorf
Weiterstadt

Index	Änderungen bzw. Ergänzungen	Planungsstand
0	Ausgangsverfahren: Antragsfassung	15.08.2024

Genehmigungsplanung: Unterlage für eine Entscheidung nach §18 AEG

Vorhabenträgerin:

DB InfraGO AG
Zentrale
Adam-Riese-Straße 11-13
60327 Frankfurt am Main

15.08.2024

Vertreter der Vorhabenträgerin:

DB InfraGO AG
Großprojekte RB Mitte
I.II-MI-M-Z
Hahnstraße 49
60528 Frankfurt am Main

Frankfurt a.M.,
den 15.08.2024

Planzeichen intern:

Auftrags-Nr.:

	Datum	Name
gez.	07/2024	DS
bearb.	07/2024	MKa
gepr.	07/2024	Bon

Planverfasser: Ingenieurgemeinschaft Schüßler-Plan - Sweco

Schüßler-Plan Ingenieurgesellschaft mbH
Lindleystraße 11
60314 Frankfurt am Main
Telefon: 069/968 857-0
Telefax: 069/968 857-99

Sweco GmbH
Baseler Str.10
60329 Frankfurt am Main
Telefon: 069/959 21-0
Telefax: 069/959 21-437

Digital signiert von Frank Bongards
DN: cn=Frank Bongards, c=DE, ou=Infrastruktur Schiene, email=fbongards@schuessler-plan.de

Frankfurt a.M., den 15.08.2024 (i.A. Bongards)

Höhensystem: DB_Ref
Koordinatensystem: DB_Ref
Ursprungsplan: -
Blattgröße: 1085 x 297 mm
Maßstab: 1:10 000

Vorhaben:

Neubaustrecke Frankfurt–Mannheim

PfA 1: Zeppelinheim – Darmstadt Nord
Strecke 3657: Bau-km 4,875 - Bau-km 19,782
Strecke 3544: Bau-km 0,000 - Bau-km 2,938 (Nordanbindung)

Planart: Übersichtslageplan

Planinhalt: Strecke 3657, Bau-km 4,8+75,0 - Bau-km 14,5+00,0